

СХЕМА

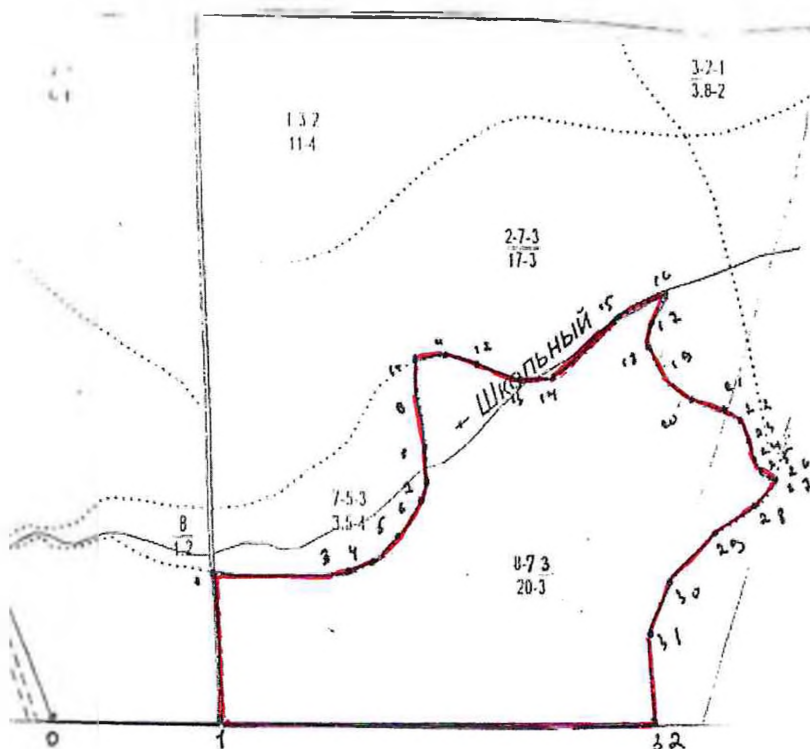
участка, предназначенного для искусственного или комбинированного
лесовосстановления или лесоразведения

Местоположение выполняемых работ: Хабаровский край, Бикинский муниципальный район,
Бикинское лесничество, Бикинское участковое лесничество,
квартал № 52, выдел 8

Масштаб 1: 10 000

Объем выполняемых работ – 20,0 га

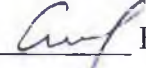
Условные обозначения:	
--- ---	Границы кварталов
.....	Границы выделов
	Граница участка



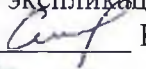
Экспликация участка:

№ точек	Координаты		Меры линий	
	Широта	Долгота	Азимут	Длина
1-2	46 58 41.7	134 21 15.3	353	181
2-3	46 58 41.5	134 21 22.3	91	155
3-4	56 58 41.8	134 21 23.7	78	29
4-5	46 58 42.3	134 21 25.1	64	33
5-6	46 58 43.5	134 21 26.7	43	53
6-7	46 58 44.9	134 21 27.8	26	47
7-8	46 58 45.9	134 21 28.6	6	31
8-9	46 58 49.1	134 21 26.9	349	100
9-10	46 58 49.7	134 21 27.0	3	17
10-11	46 58 49.9	134 21 28.9	77	39
11-12	46 58 49.6	134 21 30.7	103	42
12-13	46 58 49.9	134 21 33.2	113	55
13-14	46 58 49.1	134 21 35.4	81	46
14-15	46 58 51.4	134 21 39.6	52	113
15-16	46 58 52.1	134 21 41.9	64	56
16-17	46 58 50.9	134 21 41.1	206	45
17-18	46 58 50.3	134 21 41.2	179	17
18-19	46 58 49.0	134 21 42.3	149	47
19-20	46 58 48.5	134 21 43.9	120	35
20-21	46 58 48.0	134 21 46.2	107	50

Отвод участка произвел:

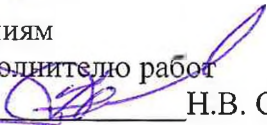
Лесничий Бикинского участкового лесничества  В.А. Седойкин

Съемка участка выполнения работ соответствует экспликации участка

Лесничий Бикинского участкового лесничества  В.А. Седойкин

Участок, указанный на схеме, соответствует требованиям

к выполнению работ и подготовлен для передачи исполнителю работ

Руководитель КГКУ «Аванское лесничество»  Н.В. Силин
М.П.

Продолжение схемы
участка, предназначенного для искусственного или комбинированного
лесовосстановления или лесоразведения

Местоположение выполняемых работ: Хабаровский край, Бикинский муниципальный район,
Бикинское лесничество, Бикинское участковое лесничество,
квартал № 52, выдел 8

Масштаб 1: 10 000

Объем выполняемых работ – 20,0 га

№ точек	Координаты точек		Меры линий	
	Широта	Долгота	Азимут	Длина
21-22	46 58 47.5	134 21 46.8	127	19
22-23	46 58 46.9	134 47 47.2	150	19
23-24	46 58 46.4	134 21 47.1	176	21
24-25	46 58 45.6	134 21 48.2	140	31
25-26	46 58 45.8	134 21 48.7	87	8
26-27	46 58 45.3	134 21 49.1	129	10
27-28	46 58 44.6	134 21 47.9	218	33
28-29	46 58 43.3	134 21 45.1	237	71
29-30	46 58 40.9	134 21 41.9	221	102
30-21	46 58 38.7	134 21 41.4	190	68
31-32	46 58 36.1	134 21 42.0	71	83
32-1	46 58 35.8	134 21 16.0	269	548
Привязка на местности				
1-0	46 58 56.7	134 21 04.8	269	232

Отвод участка произвел:

Лесничий Бикинского участкового лесничества В.А. Седойкин

Съемка участка выполнения работ соответствует экспликации участка

Лесничий Бикинского участкового лесничества В.А. Седойкин

Участок, указанный на схеме, соответствует требованиям

к выполнению работ и подготовлен для передачи исполнителю работ

Руководитель КГКУ «Аванское лесничество» Н.В. Силин
М.П.

*Примечания:

1. Приложение 2 представляется в виде скан-копии документа, подписанного собственноручной подписью руководителя (лица, его замещающего), а также в виде документа в формате "*.doc" ("*.docx");
2. В экспликации участка указываются:
 - при обследовании части выдела – координаты участка, данные геодезической съемки и привязки к границам лесного квартала, дорогам и другим постоянным ориентирам;
 - при обследовании целого выдела – данные привязки к границам лесного квартала, дорогам и другим постоянным ориентирам.