

СХЕМА


участка, предназначенного для искусственного или комбинированного
лесовосстановления или лесоразведения

Местоположение участка: Кербинское лесничество Кербинское участковое лесничество
квартал 191 выдел 10

(лесничество, участковое лесничество, квартал, выдел)

Масштаб 1:25 000

Объем выполнения работ: 120 га.

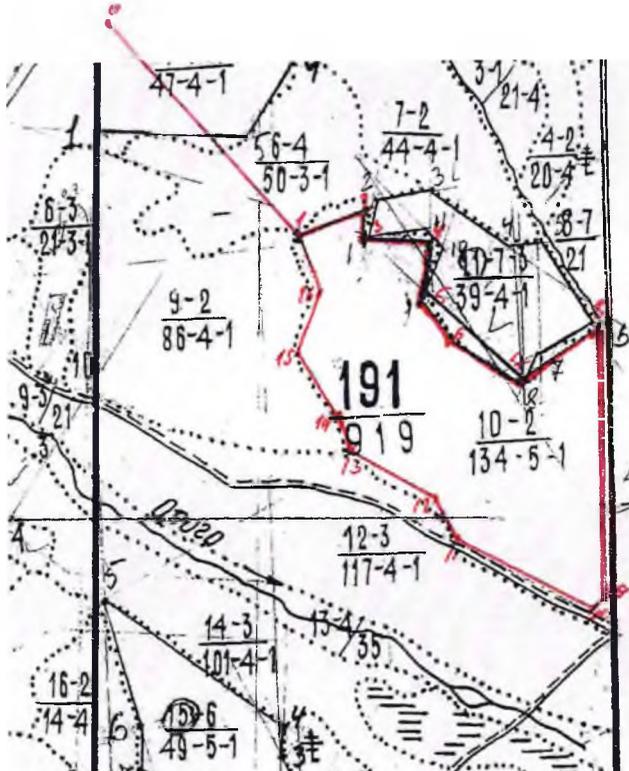

Экспликация участка				
№ точек	Координаты		Меры линии	
	Широта	Долгота	Азимут	Длина м
1-2	52°22'267"	135°57'358"	68	324
2-3	52°22'329"	135°57'619"	187	165
3-4	52°22'243"	135°57'599"	93	309
4-5	52°22'223"	135°57'874"	191	262
5-6	52°22'094"	135°57'830"	140	203
6-7	52°22'010"	135°57'946"	127	345
7-8	52°21'900"	135°58'190"	56	403
8-9	52°22'021"	135°58'484"	179	1150
9-10	52°21'401"	135°58'500"	221	82
10-11	52°21'367"	135°58'454"	98	662
11-12	52°21'534"	135°57'941"	334	205
12-13	52°21'634"	135°57'857"	298	423
13-14	52°21'741"	135°57'532"	347	159
14-15	52°21'823"	135°57'497"	330	349
15-16	52°21'989"	135°57'342"	20	280
16-1	52°22'131"	135°57'426"	344	268
Привязка:				
0-1	52°22'787"	135°56'597"	139	1300
Привязка выполнена со съемки GPS.				

Отвод участка произвёл

Лесничий

Кербинского участкового лесничества

Должность

Съемка участка выполнения работ
соответствует экспликации участка

Инженер по лесовосстановлению

КГКУ «Кербинское лесничество»

Должность

Участок, указанный на схеме соответствует

требованиям к выполнению работ и подготовлен
для передачи исполнителю работ

Руководитель КГКУ «Кербинское лесничество»

Должность


подпись

/Кернозик В.В./

Ф.И.О.


подпись

/Астафьева А.С./

Ф.И.О.


подпись

/Яковченко Ю.А./

Ф.И.О.