


СХЕМА
участка, предназначенного для искусственного или комбинированного
лесовосстановления или лесоразведения

Местоположение участка: Хабаровский край, Вяземский муниципальный район,
Аванское лесничество, Вяземское участковое лесничество,
квартал № 7, выдела 5
(муниципальный район, лесничество, участковое лесничество, квартал, выдел)

Масштаб: 1:10000
Площадь, в га: 14,3

Условные обозначения	
	Граница участка
	Граница квартала
	Граница выдела

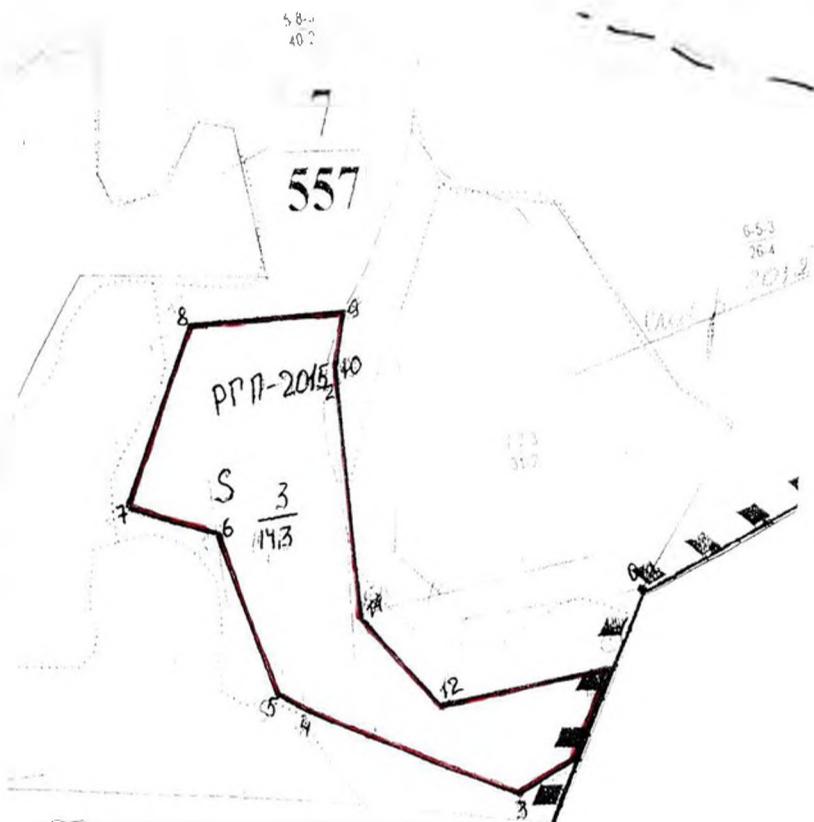

Обследование участка произвел
Лесничий Вяземского
участкового лесничества



Гончаров И.С.

Съемка участка выполнения работ
соответствует экспликации участка
Лесничий Вяземского
участкового лесничества



Гончаров И.С.

Участок, указанный на схеме, соответствует
требованиям для проведения работ по
лесовосстановлению (лесоразведению)

Руководитель КГКУ "Аванское лесничество"



Сидоров Н.В.

Продолжение схемы
участка, предназначенного для искусственного или комбинированного
лесовосстановления или лесоразведения

Местоположение участка: Хабаровский край, Вяземский муниципальный район,
Аванское лесничество, Вяземское участковое лесничество,
квартал № 7, выдела 5
(муниципальный район, лесничество, участковое лесничество, квартал, выдел)

Масштаб: 1:10000
Площадь, в га: 14,3

Экспликация участка					
№ точек	Координаты		№ точек	Меры линии	
	широта	долгота		Азимут	Длина, м
1	47° 36' 21.0"	134° 50' 15.4"	1-2	221	122
2	47° 36' 17.7"	134° 50' 12.5"	2-3	257	95
3	47° 36' 16.4"	134° 50' 08.2"	3-4	310	302
4	47° 36' 21.1"	134° 49' 55.5"	4-5	318	47
5	47° 36' 22.1"	134° 49' 53.7"	5-6	358	231
6	47° 36' 29.3"	134° 49' 51.3"	6-7	305	126
7	47° 36' 30.9"	134° 49' 45.7"	7-8	39	256
8	47° 36' 38.2"	134° 49' 51.4"	8-9	105	218
9	47° 36' 35.5"	134° 50' 00.3"	9-10	211	74
10	47° 36' 24.9"	134° 49' 59.5"	10-11	194	335
11	47° 36' 20.8"	134° 50' 04.0"	11-12	156	157
12	47° 36' 24.0"	134° 50' 17.7"	12-1	97	232
Привязка					
0-1 азимут: 221° длина 100м					
Координаты: N 47° 36' 24.7" E 134° 50' 18.6"					

Обследование участка произвел
Лесничий Вяземского
участкового лесничества

Гончаров И.С.

Съемка участка выполнения работ
соответствует экспликации участка
Лесничий Вяземского
участкового лесничества

Гончаров И.С.

Участок, указанный на схеме, соответствует
требованиям для проведения работ по
лесовосстановлению (лесоразведению)

Руководитель КГКУ "Аванское лесничество"

- *Примечания:
1. Приложение 2 представляется в виде скан-копии документа, подписанного собственноручной подписью руководителя (лица, его заместителя) в виде документа в формате "*.doc" (*.docx);
 2. В экспликации участка указываются:
 - при обследовании части выдела – координаты участка, выдела, географической съемки и привязки к границам лесного квартала, дорогам и другим постоянным ориентирам;
 - при обследовании целого выдела – данные привязки к границам лесного квартала, дорогам и другим постоянным ориентирам.

