


СХЕМА
участка, предназначенного для искусственного или комбинированного
лесовосстановления или лесоразведения

Местоположение участка: Хабаровский край, Вяземский муниципальный район,
Аванское лесничество, Вяземское участковое лесничество,
квартал № 104, выдела 17 деляна 1
(муниципальный район, лесничество, участковое лесничество, квартал, выдел)

Масштаб: 1:25000
Площадь, в га: 8.9

Условные обозначения	
—	Граница участка
—	Граница квартала
.....	Граница выдела

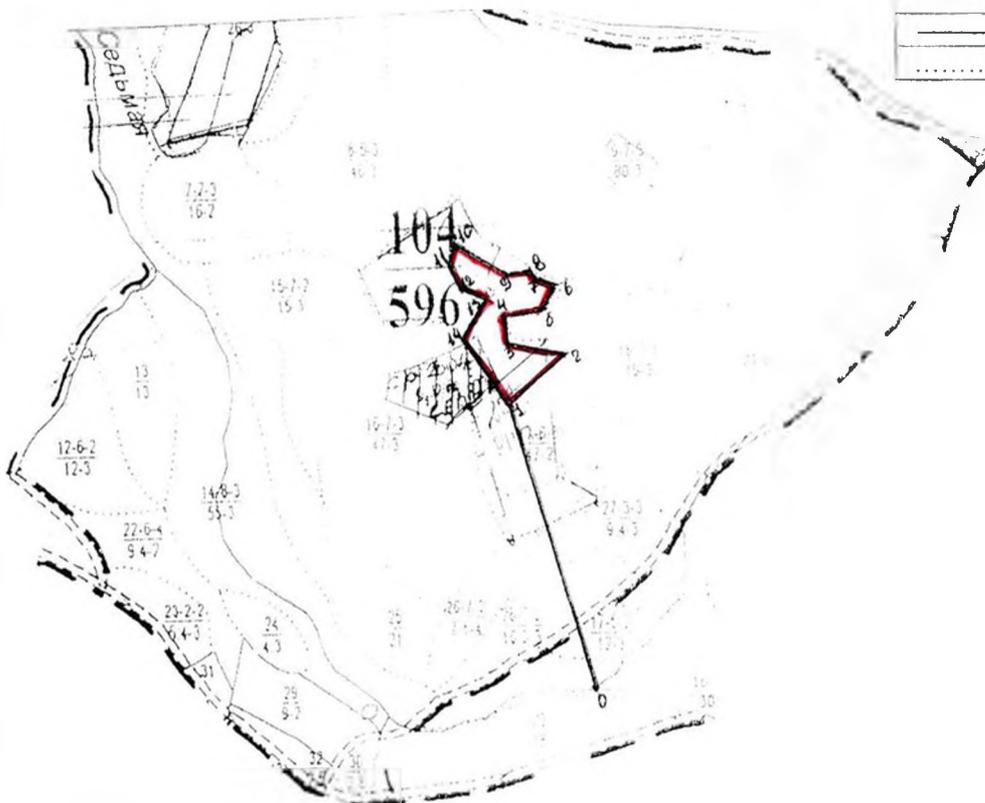

Обследование участка произвел
Лесничий Вяземского
участкового лесничества

Гончаров И.С.

Съемка участка выполнения работ
соответствует экспликации участка
Лесничий Вяземского
участкового лесничества

Гончаров И.С.

Участок, указанный на схеме, соответствует
требованиям для проведения работ по
лесовосстановлению (лесоразведению)

Руководитель КГКУ "Аванское лесничество"



Продолжение схемы
участка, предназначенного для искусственного или комбинированного
лесовосстановления или лесоразведения

Местоположение участка: Хабаровский край, Вяземский муниципальный район,
Аванское лесничество, Вяземское участковое лесничество,
квартал № 104, выдела 17, деляна 1.

(муниципальный район, лесничество, участковое лесничество, квартал, выдел)

Масштаб: 1:25000

Площадь, в га: 8.9

Экспликация участка					
№ точек	Координаты		№ точек	Меры линии	
	широта	долгота		Азимут	Длина, м
1	47° 30' 847"	134° 56' 468"	1-2	51	263
2	47° 30' 941"	134° 56' 629"	2-3	280	178
3	47° 30' 956"	134° 56' 489"	3-4	349	109
4	47° 31' 010"	134° 56' 472"	4-5	87	140
5	47° 31' 016"	134° 56' 579"	5-6	27	105
6	47° 31' 068"	134° 56' 613"	6-7	284	70
7	47° 31' 073"	134° 56' 556"	7-8	325	45
8	47° 31' 096"	134° 56' 535"	8-9	267	75
9	47° 31' 092"	134° 56' 480"	9-10	301	194
10	47° 31' 145"	134° 56' 347"	10-11	203	55
11	47° 31' 118"	134° 56' 331"	11-12	157	96
12	47° 31' 072"	134° 56' 361"	12-13	121	73
13	47° 31' 050"	134° 56' 408"	13-14	211	162
14	47° 30' 972"	134° 56' 339"	14-1	147	282
Привязка					
0-1 азимут: 356° длина 965м.					
Координаты: N 47° 36' 24.7" E 134° 50' 18.6"					

Обследование участка произвел
Лесничий Вяземского
участкового лесничества

Гончаров И.С.

Съемка участка выполнения работ
соответствует экспликации участка
Лесничий Вяземского
участкового лесничества

Гончаров И.С.

Участок, указанный на схеме, соответствует
требованиям для проведения работ по
лесовосстановлению (лесоразведению)

Руководитель КГКУ "Аванское лесничество"



- *Примечания:
1. Приложение 2 представляется в виде скан-копии (документ подписан собственноручной подписью руководителя (лица, его заместителя); документ в формате "*.doc" (*.docx));
 2. В экспликации участка указываются:
 - при обследовании части выдела – координаты участка, данные геодезической съемки и привязки к границам лесного квартала, дорогам и другим постоянным ориентирам;
 - при обследовании целого выдела – данные привязки к границам лесного квартала, дорогам и другим постоянным ориентирам.