


СХЕМА
участка, предназначенного для искусственного или комбинированного
лесовосстановления или лесоразведения

Местоположение участка: Хабаровский край, Вяземский муниципальный район, Аванское
лесничество, Вяземское участковое лесничество,
квартал № 106, выдела 14, деляна 1.
(муниципальный район, лесничество, участковое лесничество, квартал, выдел)

Масштаб: 1:25000
Площадь, в га: 20.6

Условные обозначения	
	Граница участка
	Граница квартала
	Граница выдела

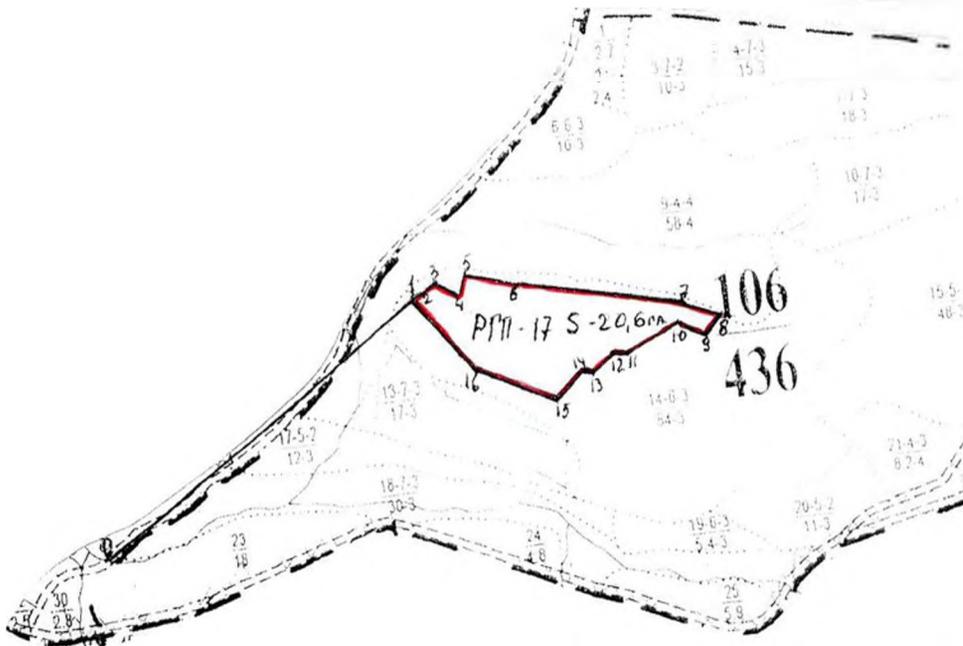

Обследование участка произвел
Лесничий Вяземского
участкового лесничества

Гончаров И.С.

Съемка участка выполнения работ
соответствует экспликации участка
Лесничий Вяземского
участкового лесничества

Гончаров И.С.

Участок, указанный на схеме, соответствует
требованиям для проведения работ по
лесовосстановлению (лесоразведению)

Руководитель КГКУ "Аванское лесничество" _____



Ильин В.

Продолжение схемы
участка, предназначенного для искусственного или комбинированного
лесовосстановления или лесоразведения

Местоположение участка: Хабаровский край, Вяземский муниципальный район,
Аванское лесничество, Вяземское участковое лесничество,
квартал № 106, выдела 14, деляна 1.

(муниципальный район, лесничество, участковое лесничество, квартал, выдел)

Масштаб: 1:25000

Площадь, в га: 20.6

Экспликация участка					
№ точек	Координаты		№ точек	Меры длины	
	широта	долгота		Азимут	Длина, м
1	47° 30' 545"	134° 57' 205"	1-2	154	304
2	47° 30' 475"	134° 57' 415"	2-3	128	292
3	47° 30' 517"	134° 57' 478"	3-4	57	111
4	47° 30' 519"	134° 57' 513"	4-5	97	45
5	47° 30' 542"	134° 57' 573"	5-6	71	85
6	47° 30' 542"	134° 57' 613"	6-7	100	50
7	47° 30' 583"	134° 57' 739"	7-8	76	175
8	47° 30' 557"	134° 57' 816"	8-9	128	109
9	47° 30' 590"	134° 57' 859"	9-10	53	80
10	47° 30' 619"	134° 57' 765"	10-11	306	130
11	47° 30' 686"	134° 57' 341"	11-12	294	544
12	47° 30' 711"	134° 57' 202"	12-13	297	182
13	47° 30' 679"	134° 57' 185"	13-14	211	64
14	47° 30' 699"	134° 57' 126"	14-15	309	82
15	47° 30' 694"	134° 57' 094"	15-16	268	40
16	47° 30' 676"	134° 57' 058"	16-1	248	53.3
Привязка					
0-1 азимут: 248° длина 1330 м.					
Координаты: N 47° 30' 279" E 134° 56' 175"					

Обследование участка произвел
Лесничий Вяземского
участкового лесничества



Гончаров И.С.

Съемка участка выполнения работ
соответствует экспликации участка
Лесничий Вяземского
участкового лесничества



Гончаров И.С.

Участок, указанный на схеме, соответствует
требованиям для проведения работ по
лесовосстановлению (лесоразведению)

Руководитель КГКУ "Аванское лесничество"



- *Примечания:
1. Приложение 2 представляется в виде скана или копии, подписанного собственноручной подписью руководителя (лицо, его зам. также в виде документа в формате "*.doc" ("*.docx");
 2. В экспликации участка указываются: