

СХЕМА


участка, предназначенного для искусственного лесовосстановления или лесоразведения
Местоположение участка: Советско-Гаванский муниципальный район, Советское лесничество,
Городское участковое лесничество, квартал № 127, выдела 11

(муниципальный район, лесничество, участковое лесничество, квартал, выдел)

Масштаб: 1:25000

Площадь, в га: 17,5

Условные обозначения	
	Граница участка
	Граница квартала
	Граница выдела

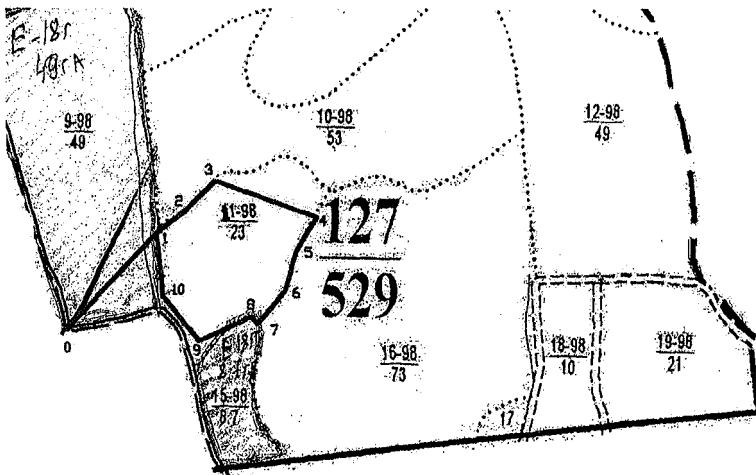

Экспликация участка					
№ точек	Меры линии		№ точек	Меры линии	
	Азимут	Длина, м		Азимут	Длина, м
1-2	53	123	6-7	200	142
2-3	45	136	7-8	315	32
3-4	110	353	8-9	246	190
4-5	211	129	9-10	305	185
5-6	195	138	10-1	354	214
Привязка					
0-1	43	436			

Обследование участка произвел:

Лесничий Городского уч. лес-ва

должность

Съемка участка выполнения работ
Соответствует экспликации участка

Лесничий Городского уч. лес-ва

должность

Участок, указанный на схеме, соответствует требованиям для проведения работ по лесовосстановлению (лесоразведению)

И.о. руководителя КГКУ «Советское лесничество»

подпись

М.В. Ли

ФИО

М.В. Ли

ФИО

А.П. Емельяненко
МП