

**СХЕМА**


участка, предназначенного для искусственного лесовосстановления или лесоразведения  
Местоположение участка: Советско-Гаванский муниципальный район, Советское лесничество,  
Городское участковое лесничество, квартал 126, выделы 6,13.

(муниципальный район, лесничество, участковое лесничество, квартал, выдел)

Масштаб: 1:25000


Площадь в га: 37

| Условные обозначения   |                  |
|--|------------------|
|  | Граница квартала |
|  | Граница выдела   |
|  | Граница участка  |

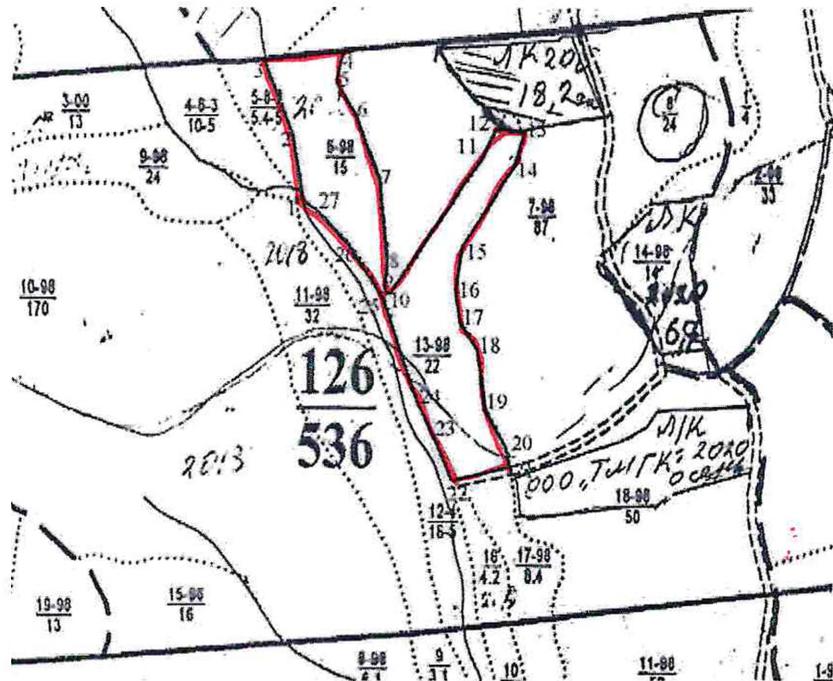


| Экспликация участка      |            |             |          |           |         |         |        |          |           |  |
|--------------------------|------------|-------------|----------|-----------|---------|---------|--------|----------|-----------|--|
| № точек                  | долгота    | широта      | Азимут ° | Длина, м. | № точек | долгота | широта | Азимут ° | Длина, м. |  |
| 1-2                      | 48 45 34 7 | 139 47 06 8 | 351      | 221       | 15-16   |         |        | 188      | 152       |  |
| 2-3                      |            |             | 339      | 265       | 16-17   |         |        | 171      | 100       |  |
| 3-4                      |            |             | 84       | 263       | 17-18   |         |        | 149      | 108       |  |
| 4-5                      |            |             | 194      | 103       | 18-19   |         |        | 173      | 201       |  |
| 5-6                      |            |             | 150      | 134       | 19-20   |         |        | 151      | 137       |  |
| 6-7                      |            |             | 160      | 221       | 20-21   |         |        | 168      | 71        |  |
| 7-8                      |            |             | 175      | 270       | 21-22   |         |        | 257      | 199       |  |
| 8-9                      |            |             | 188      | 96        | 22-23   |         |        | 339      | 162       |  |
| 9-10                     |            |             | 129      | 21        | 23-24   |         |        | 334      | 120       |  |
| 10-11                    |            |             | 034      | 547       | 24-25   |         |        | 341      | 366       |  |
| 11-12                    |            |             | 026      | 98        | 25-26   |         |        | 328      | 204       |  |
| 12-13                    |            |             | 093      | 98        | 26-27   |         |        | 316      | 163       |  |
| 13-14                    |            |             | 199      | 136       | 27-1    |         |        | 302      | 52        |  |
| 14-15                    |            |             | 214      | 203       |         |         |        |          |           |  |
| Привязка: слияние ключей |            |             |          |           |         |         |        |          |           |  |
| т.1                      | 48 45 34 7 | 139 47 06 8 |          |           |         |         |        |          |           |  |

Обследование участка произвел: лесничий Городского уч. лесничества  
(должность)

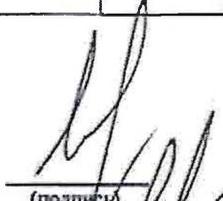
  
(подпись) М.В. Ли  
(Ф.И.О.)

Съемка участка выполнения работ  
соответствует экспликации участка: лесничий Городского уч. лесничества  
(должность)

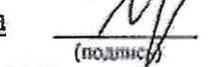  
(подпись) М.В. Ли  
(Ф.И.О.)

Участок, указанный на схеме, соответствует требованиям для проведения работ по лесовосстановлению (лесоразведению)

И. о. руководителя КГКУ «Советское лесничество»

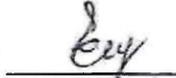

А.П. Емельяненко