


# СХЕМА

участка, предназначенного для искусственного или комбинированного  
лесовосстановления или лесоразведения

Местоположение участка: Комсомольский муниципальный район, Гурское лесничество,  
Пиваньское (часть 1) участковое лесничество, квартал № 4 выделы № 5(ч), 6(ч).

Масштаб 1:25000

Площадь, в га: **23,6**

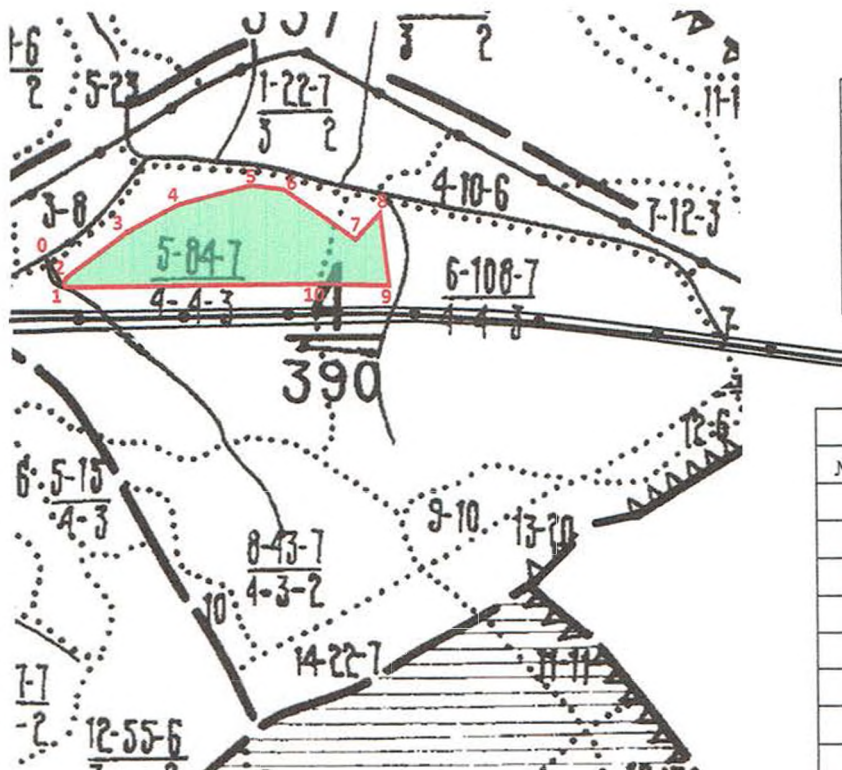

## Условные обозначения

| Изображение | Наименование объекта |
|-------------|----------------------|
|             | Граница участка      |
|             | Граница квартала     |
|             | Граница выдела       |
|             | Ручьи                |
|             | Нефтепровод          |
|             | Дорога               |

## Экспликация участка

| № точек                                 | Координаты  |              | Меры линий |          |
|-----------------------------------------|-------------|--------------|------------|----------|
|                                         | широта      | долгота      | Азимут     | Длина, м |
| 1                                       | N50 37 20.1 | E137 20 31.3 |            |          |
| 2                                       | N50 37 20.8 | E137 20 32.2 | 37         | 29       |
| 3                                       | N50 37 24.9 | E137 20 42.8 | 59         | 244      |
| 4                                       | N50 37 26.9 | E137 20 52.0 | 70         | 192      |
| 5                                       | N50 37 28.2 | E137 21 04.6 | 81         | 249      |
| 6                                       | N50 37 27.4 | E137 21 10.2 | 103        | 112      |
| 7                                       | N50 37 21.3 | E137 21 20.9 | 132        | 285      |
| 8                                       | N50 37 23.9 | E137 21 25.4 | 47         | 120      |
| 9                                       | N50 37 16.0 | E137 21 25.6 | 179        | 245      |
| 10                                      | N50 37 17.0 | E137 21 14.2 | 278        | 226      |
| 1                                       | N50 37 20.1 | E137 20 31.3 | 276        | 848      |
| Привязка на местности от слияния ручьев |             |              |            |          |
| 0                                       | N50 37 23.3 | E137 20 30.7 |            |          |
| 1                                       | N50 37 20.1 | E137 20 31.3 | 174        | 99       |

Обследование участка произвели:

Заведующий филиалом «Гурское лесничество»

должность

подпись

Марченко И.С.

ФИО

Лесничий Селихинского участкового лесничества

должность

подпись

Анискин И.С.

ФИО

Помощник лесничего Селихинского участкового лесничества

должность

подпись

Харьковский О.А.

ФИО

Лесник 1-й категории Селихинского участкового лесничества

должность

подпись

Неезжалый И.А.

ФИО

Схема участка выполнения работ  
соответствует экспликации участка

Лесничий Селихинского участкового лесничества

должность

подпись

Анискин И.С.

ФИО

Участок, указанный на схеме, соответствует  
требованиям для проведения работ по  
лесовосстановлению (лесоразведению)

Руководитель КГКУ «Комсомольское лесничество»

должность

подпись

Медведев Г.П.

ФИО

