

СХЕМА


участка, предназначенного для искусственного или комбинированного
лесовосстановления или лесоразведения


Местоположение участка: Хабаровский край, Вяземский муниципальный район,
Аванское лесничество, Вяземское участковое лесничество,
квартал № 7, выдела 5

(муниципальный район, лесничество, участковое лесничество, квартал, выдел)

Масштаб: 1:10000

Площадь, в га: 7,3

 Условные обозначения	
	Граница участка
	Граница квартала
	Граница выдела

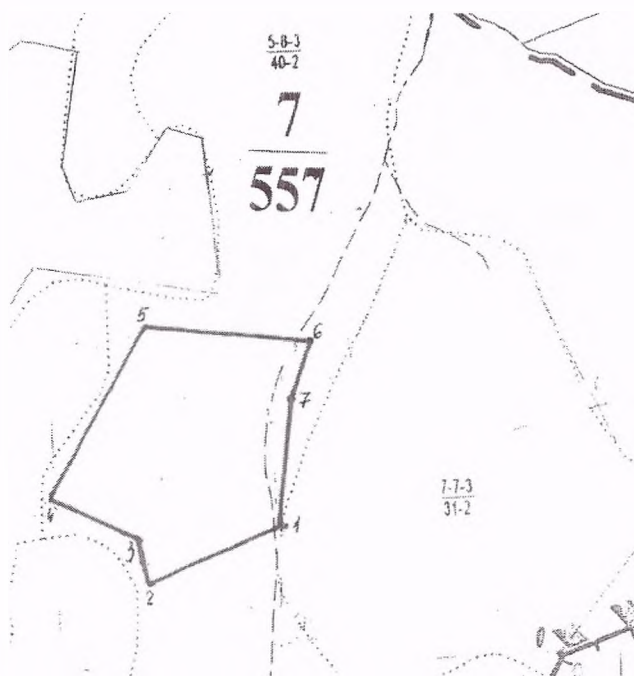

Обследование участка произвел
Лесничий Аванского
участкового лесничества

Гринев И.А.

Съемка участка выполнения работ
соответствует экспликации участка
Лесничий Аванского
участкового лесничества

Гринев И.А.

Участок, указанный на схеме, соответствует
требованиям для проведения работ по
лесовосстановлению (лесоразведению)

Руководитель КГКУ "Аванское лесничество"



Силин Н.В.

Продолжение схемы
участка, предназначенного для искусственного или комбинированного
лесовосстановления или лесоразведения

Местоположение участка: Хабаровский край, Вяземский муниципальный район,
Аванское лесничество, Вяземское участковое лесничество,
квартал № 7, выдела 5
(муниципальный район, лесничество, участковое лесничество, квартал, выдел)

Масштаб: 1:10000
Площадь, в га: 7,3


Экспликация участка					
№ точек	Координаты		№ точек	Меры линии	
	широта	долгота		Азимут	Длина, м
1	47° 36' 27.6"	134° 49' 59.7"	1-2	256	187
2	47° 36' 26.6"	134° 49' 56.4"	2-3	358	66
3	47° 36' 29.3"	134° 49' 51.3"	3-4	305	126
4	47° 36' 30.9"	134° 49' 45.7"	4-5	39	256
5	47° 36' 38.2"	134° 49' 51.4"	5-6	105	218
6	47° 36' 35.5"	134° 50' 00.3"	6-7	211	74
7	47° 36' 24.9"	134° 49' 59.5"	7-1	194	177
Привязка					
0-1 азимут: 296 ⁰ длина 410					
Координаты: N 47° 36' 24.7" E 134° 50' 18.6"					

Обследование участка произвел
Лесничий Аванского
участкового лесничества



Гринев И.А.

Съемка участка выполнения работ
соответствует экспликации участка
Лесничий Аванского
участкового лесничества

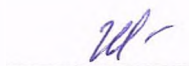

Гринев И.А.

Участок, указанный на схеме, соответствует
требованиям для проведения работ по
лесовосстановлению (лесоразведению)

Руководитель КГКУ "Аванское лесничество"



Силин Н.В.

- *Примечания:
- Приложение 2 представляется в виде скан-копии документа, подписанного собственноручной подписью руководителя (лица, его замещающего), а также в виде документа в формате "*.doc" (*.docx);
 - В экспликации участка указываются:
 - при обследовании части выдела – координаты участка, данные геодезической съемки и привязки к границам лесного квартала, дорогам и другим постоянным ориентирам;
 - при обследовании целого выдела – данные привязки к границам лесного квартала, дорогам и другим постоянным ориентирам.