

СХЕМА

участка, предназначенного для искусственного или комбинированного
лесовосстановления или лесоразведения


Местоположение участка:

Солнечный муниципальный район, Солнечное лесничество, Хурмулинское
участковое лесничество, квартал 139 выдела: 8,9,16,17,19

(муниципальный район, лесничество, участковое лесничество, квартал, выдел)

Масштаб 1:10 000

Площадь в га. 8,19 га

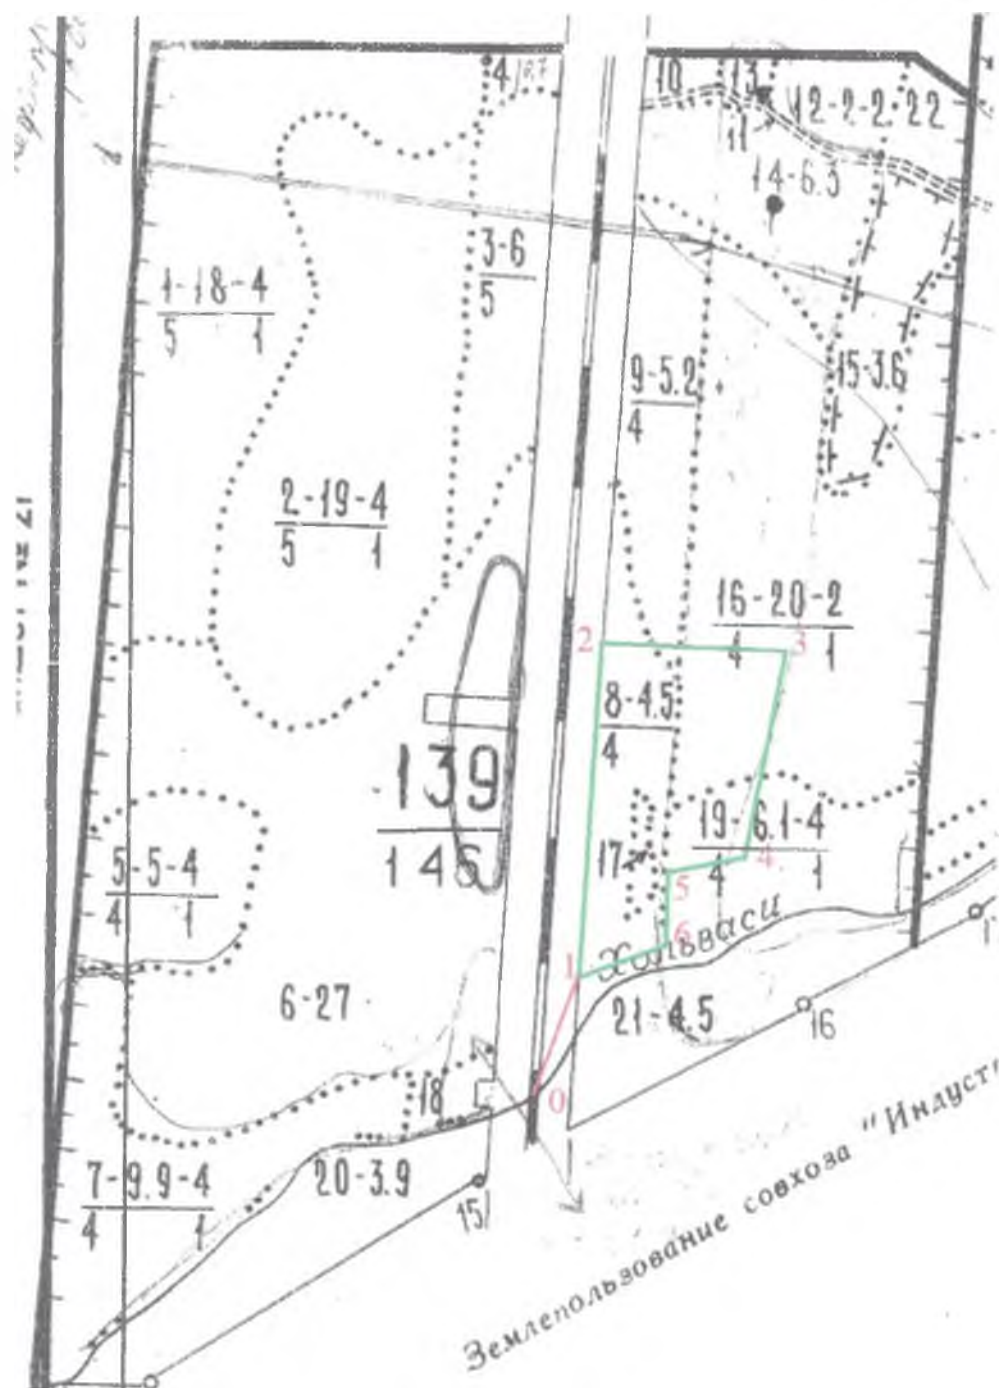

ПРОДОЛЖЕНИЕ СХЕМЫ

участка, предназначенного для искусственного или комбинированного
лесовосстановления или лесоразведения

Экспликация участка					
№ точ ек	Координаты		Меры линий		
	широта	долгота	№ точек	Азимут	Длина, м
1	50 43 41,1	136 54 24,5	1-2	5	442
2	50 43 57,6	136 54 29,1	2-3	74	226
3	50 43 55,2	136 54 43,0	3-4	190	273
4	50 43 46,8	136 54 38,4	4-5	260	111
5	50 43 45,8	136 54 32,9	5-6	182	95
6	50 43 42,2	136 54 32,6	6-1	254	119
Привязка пересечение реки с железной дорогой					
0	50 43 36,8	136 54 22,2	0-1	21	160

Условные обозначения	
Изображение	Наименование объекта
	Граница квартала
	Граница выдела
	Лесная инфраструктура
	Лесные культуры

Обследование участка произвел
Инженер по лесовосстановлению

должность

подпись

О.В. Рожицына

ФИО

Съемка участка выполнения работ
соответствует экспликации участка
Лесничий Солнечного
участкового лесничества

должность

подпись

Л.В. Ромашкина

ФИО

Участок, указанный на схеме, соответствует
требованиям для проведения работ по
лесовосстановлению (лесоразведению)

Руководитель
КГКУ "Амгуньское лесничество»

подпись

Р.В. Потогин

ФИО

