


СХЕМА

участка, предназначенного для искусственного лесовосстановления или лесоразведения
Местоположение участка: Ванинский муниципальный район, Высокогорное лесничество, Кенадское
участковое лесничество, квартал № 214, выделы 3-5, 7-10, 12 (части); кв.215 выдел 18 (часть)
(муниципальный район, лесничество, участковое лесничество, квартал, выдел)

Масштаб: 1:25000
Площадь, в га: 183,0

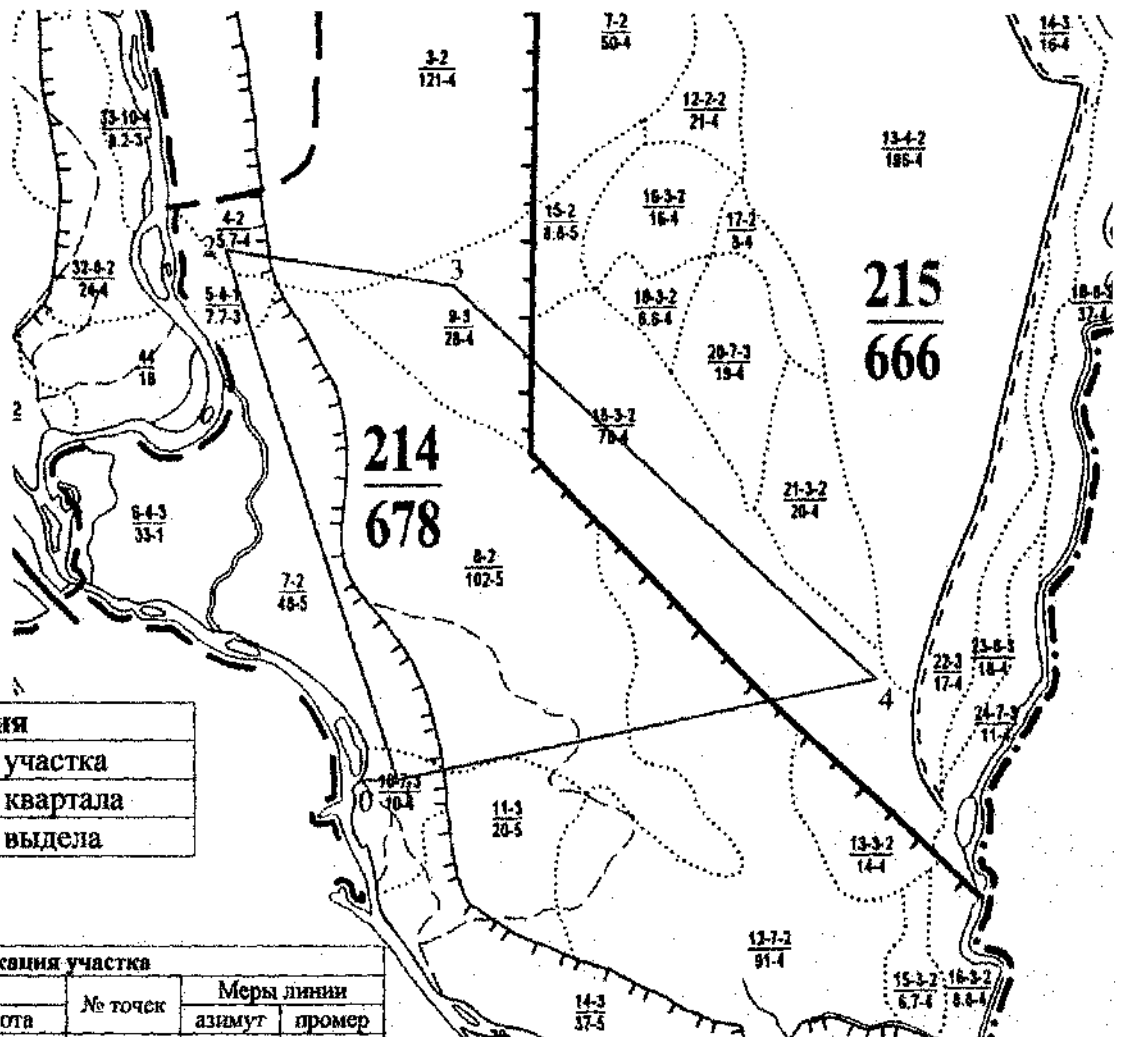

Условные обозначения	
	Граница участка
	Граница квартала
	Граница выдела

Экспликация участка					
№ точек	Координаты		№ точек	Меры линии	
	долгота	широта		азимут	промер
1	50 05 21,9	139 44 06,8	1-2	342	1800
2	50 06 16,9	139 43 38,0	2-3	98	750
3	50 05 32,2	139 45 26,2	3-4	132	1900
4	50 06 13,4	139 44 15,7	4-5	255	1610
Привязка участка на местности к ж/д мосту					
0	50 05 21,8	139 44 01,1	0-1	91	114

Обследование участка произвел:
лесничий Кенадского участкового лесничества
должность

Съемка участка выполнения работ
соответствует экспликации участка
Заведующий филиала Высокогорное лесничество
должность

Участок, указанный на схеме соответствует требованиям для проведения работ по
лесовосстановлению (лесоразведению)

Руководитель КГКУ « Советское лесничество »
наименование лесничества

подпись С.Н. Зубенко
Ф.И.О.

/ Ванчин П.В. /
ФИО

подпись П.П. Емельяненко
ФИО