

СХЕМА


участка, предназначенного для искусственного или комбинированного
лесовосстановления или лесоразведения

Местоположение участка: Амурский муниципальный район Падалинское лесничество,
Эльбанское участковое лесничество, квартал 67, выдел 12 (часть)

(муниципальный район лесничество, участковое лесничество, квартал, выдел)

Масштаб 1:25 000

Площадь: 74,4 га.

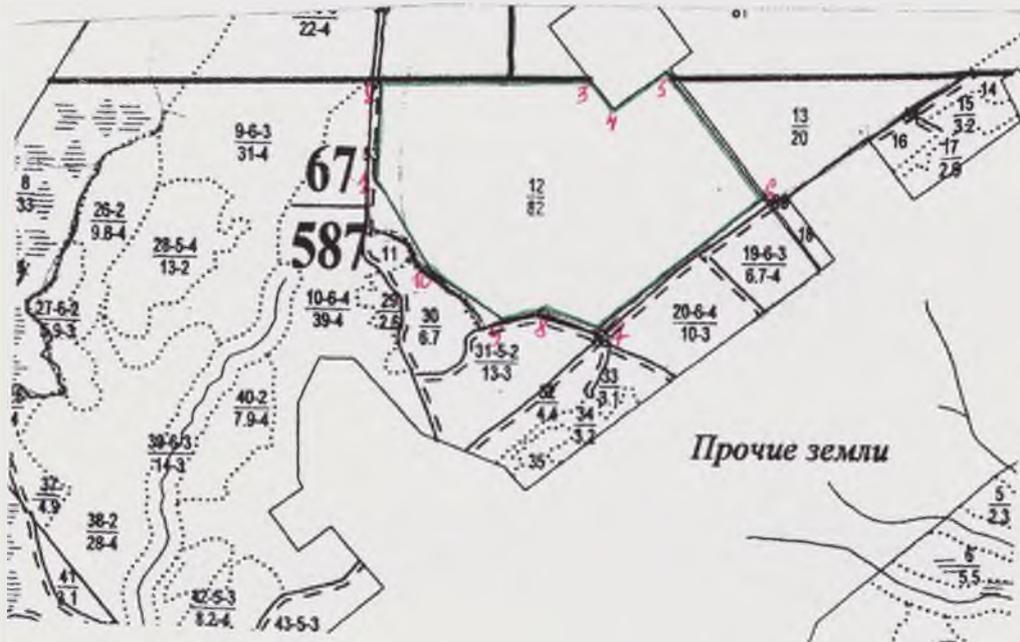

Обследование участка произвел:

Лесничий Эльбанского участкового лесничества
должность

Фортыгин А.И.
ФИО

Съемка участка выполнения работ
соответствует экспликация участка

Лесничий Эльбанского участкового лесничества
должность

Фортыгин А.И.
ФИО

Участок, указанный на схеме, соответствует
требованиям для проведения работ по
лесовосстановлению (лесоразведению)

Руководитель
КГКУ «Падалинское лесничество»

подпись



ПРОДОЛЖЕНИЕ СХЕМЫ

участка, предназначенного для искусственного или комбинированного
лесовосстановления или лесоразведения

Местоположение участка: Амурский муниципальный район Падалинское лесничество,

Эльбанское участковое лесничество, квартал 67, выдел 12 (часть)

(муниципальный район лесничество, участковое лесничество, квартал, выдел)

Масштаб 1:25 000

Площадь: 74,4 га.

| Условные обозначения | |
|---|----------------------------|
|  | Граница квартала |
|  | Граница выдела |
|  | Граница участка |
|  | Существующая лесная дорога |

| Экспликация участка | | | | | |
|--|----------------|-----------------|------------|---------------|-----------------|
| № точ ек | координаты | | № точек | Мера линий | |
| | долгота | широта | | Азим ут, ° | Дли на, м |
| 1 | N50° 02' 01.2" | E136° 16' 25.1" | 1-2 | 6 | 315 |
| 2 | N50° 02' 11.3" | E136° 16' 26.6" | 2-3 | 89 | 664 |
| 3 | N50° 02' 11.6" | E136° 17' 00.1" | 3-4 | 141 | 144 |
| 4 | N50° 02' 08.0" | E136° 17' 04.6" | 4-5 | 52 | 215 |
| 5 | N50° 02' 12.3" | E136° 17' 13.1" | 5-6 | 142 | 533 |
| 6 | N50° 01' 58.8" | E136° 17' 29.8" | 6-7 | 234 | 708 |
| 7 | N50° 01' 45.3" | E136° 17' 01.0" | 7-8 | 289 | 170 |
| 8 | N50° 01' 47.1" | E136° 16' 52.9" | 8-9 | 261 | 128 |
| 9 | N50° 01' 46.4" | E136° 16' 46.5" | 9-10 | 302 | 271 |
| 10 | N50° 01' 51.1" | E136° 16' 35.0" | 10-1 | 328 | 369 |
| Привязка | | | | | |
| Привязка участка на местности: кв.ст.67-65-64к (.)2 выд.12 N50° 02' 11.5" E136° 16' 26.9" А: 270°- 411м | | | | | |

Обследование участка произвел:

Лесничий Эльбанского участкового лесничества
должность



Фортыгин А.И.
ФИО

Съемка участка выполнения работ
соответствует экспликации участка

Лесничий Эльбанского участкового лесничества
должность



Фортыгин А.И.
ФИО

Участок, указанный на схеме, соответствует
требованиям для проведения работ по
лесовосстановлению (лесоразведению)

Руководитель

КГКУ «Падалинское лесничество»


подпись

