

СХЕМА

участка, предназначенного для искусственного или комбинированного
лесовосстановления или лесоразведения


Местоположение участка: Комсомольский муниципальный район, Комсомольское лесничество,
Бокторское участковое лесничество, квартал №295, выделы № 10(ч), 22(ч).

Масштаб 1:25000

Площадь, в га: 2,9

Условные обозначения

Изображение	Наименование объекта
	Граница участка
	Граница лесничества
	Граница квартала
	Граница выдела
	Ручьи

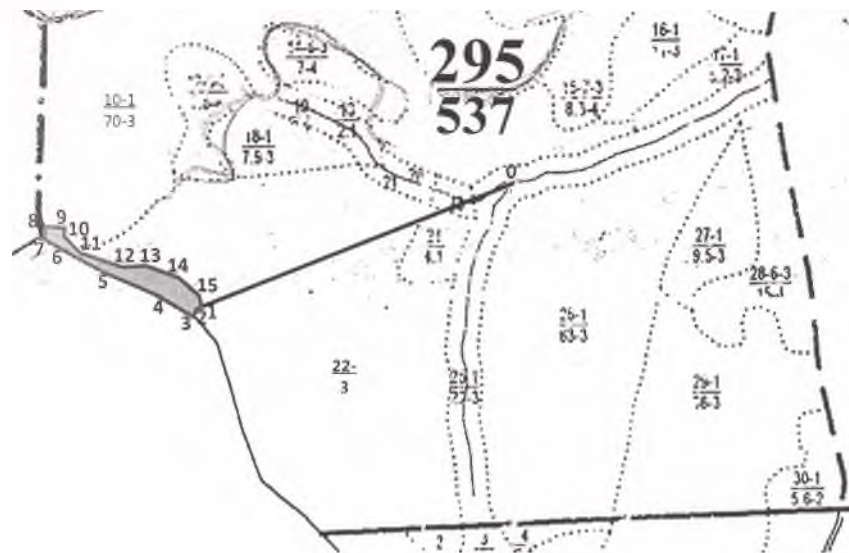

Экспликация участка

№ точек	Координаты		Меры линий	
	широта	долгота	Азимут	Длина, м
1	N50 52 19.8	E137 18 46.7		
2	N50 52 19.6	E137 18 45.4	253	28
3	N50 52 19.2	E137 18 45.0	208	14
4	N50 52 20.4	E137 18 42.1	304	70
5	N50 52 23.1	E137 18 33.6	297	184
6	N50 52 27.3	E137 18 22.9	302	246
7	N50 52 28.1	E137 18 21.7	318	35
8	N50 52 29.1	E137 18 22.1	15	29
9	N50 52 28.9	E137 18 25.5	94	66
10	N50 52 28.0	E137 18 25.4	184	26
11	N50 52 26.1	E137 18 27.8	143	77
12	N50 52 24.5	E137 18 34.4	110	138
13	N50 52 24.4	E137 18 37.7	93	63
14	N50 52 22.8	E137 18 43.5	113	124
15	N50 52 21.4	E137 18 46.1	132	68
1	N50 52 19.8	E137 18 46.7	164	49
Привязка на местности от слияния ручьев				
0	N50 52 30.8	E137 19 42.5		
1	N50 52 19.8	E137 18 46.7	253	1138

Обследование участка произвели:

Помощник лесничего Селихинского участкового лесничества
филиала «Гурское лесничество»

должность

подпись

Бочаров А.А.

ФИО

Помощник лесничего Городского участкового лесничества
филиала «Гурское лесничество»

должность

подпись

Александрова Л.Л.

ФИО

Схема участка выполнения работ соответствует экспликации участка:

Лесничий Городского участкового лесничества
филиала «Гурское лесничество»

должность

подпись

Неезжалый И.А.

ФИО

Участок, указанный на схеме, соответствует
требованиям для проведения работ по
лесовосстановлению (лесоразведению):

Руководитель КГКУ «Комсомольское лесничество»

должность

подпись

Медведев Г.П.

ФИО

МП