

### СХЕМА

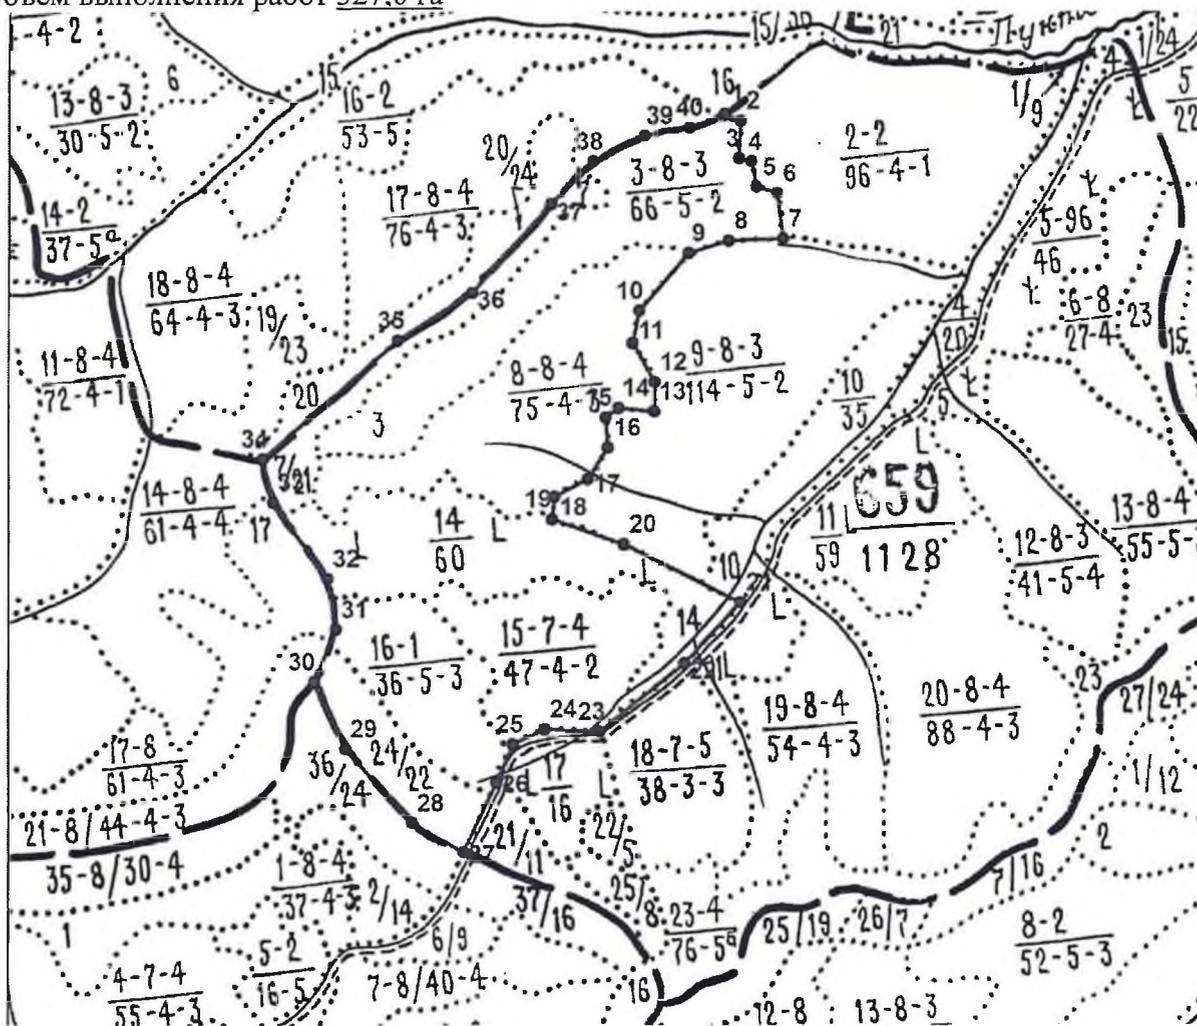
участка, предназначенного для искусственного или комбинированного  
лесовосстановления или лесоразведения

Местоположение выполняемых работ Хабаровский край, муниципальный р-он  
им.П.Осипенко, КГКУ «Кербинское лесничество» Херпучинское участковое  
лесничество, квартал 659 вл. 3,7,8,14,15,16,24

(субъект Российской Федерации, муниципальный район, лесничество участковое лесничество, квартал, выдел)

Масштаб 1:25000

Объем выполнения работ 327,0 га



#### Экспликация участка на отдельном листе

Отвод участка произвел:

Лесничий

Херпучинского участкового лесничества

КГКУ «Кербинское лесничество»

  
(подпись)

Т.В.Парфенова

Съемка участка выполнения работ  
соответствует экспликации участка

Инженер по лесовосстановлению 1 категории

КГКУ «Кербинское лесничество»

  
(подпись)

А.С. Астафьева

Участок, указанный на схеме соответствует  
требованиям к выполнению работ и подготовлен  
для передачи исполнителю работ

Руководитель

КГКУ «Кербинское лесничество»

  
(подпись)

Ю.А.Яковченко

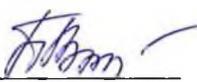
## Экспликация участка

КГКУ «Кербинское лесничество»  
Херпучинское участковое лесничество  
кв. № 659 выдел № 3; 7; 8; 14; 15; 16; 24.  
Масштаб: 1:25000

### Данные инструментальной съемки границ участка

№	Широта	Долгота	№	Широта	Долгота
1	138°19'13"	53°09'09"	21	138°19'11"	53°08'03"
2	138°19'16"	53°09'08"	22	138°18'58"	53°07'55"
3	138°19'15"	53°09'03"	23	138°18'38"	53°07'46"
4	138°19'18"	53°09'03"	24	138°18'26"	53°07'46"
5	138°19'19"	53°08'59"	25	138°18'18"	53°07'45"
6	138°19'24"	53°08'58"	26	138°18'14"	53°07'39"
7	138°19'24"	53°08'52"	27	138°18'06"	53°07'30"
8	138°19'12"	53°08'52"	28	138°17'55"	53°07'35"
9	138°19'03"	53°08'50"	29	138°17'41"	53°07'45"
10	138°18'51"	53°08'43"	30	138°17'34"	53°07'54"
11	138°18'49"	53°08'39"	31	138°17'40"	53°08'01"
12	138°18'54"	53°08'33"	32	138°17'38"	53°08'08"
13	138°18'53"	53°08'29"	33	138°17'27"	53°08'19"
14	138°18'46"	53°08'30"	34	138°17'25"	53°08'25"
15	138°18'43"	53°08'29"	35	138°17'57"	53°08'40"
16	138°18'43"	53°08'24"	36	138°18'14"	53°08'46"
17	138°18'38"	53°08'20"	37	138°18'32"	53°08'58"
18	138°18'30"	53°08'18"	38	138°18'42"	53°09'04"
19	138°18'29"	53°08'15"	39	138°18'54"	53°09'07"
20	138°18'45"	53°08'11"	40	138°19'04"	53°09'08"

Отвод участка произвел:  
Лесничий  
Херпучинского участкового лесничества  
КГКУ «Кербинское лесничество»

  
(подпись)

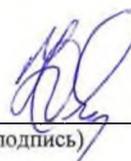
Т.В.Парфенова

Съемка участка выполнения работ  
соответствует экспликации участка  
Инженер по лесовосстановлению 1 категории  
КГКУ «Кербинское лесничество»

  
(подпись)

А.С. Астафьева

Участок, указанный на схеме соответствует  
требованиям к выполнению работ и подготовлен  
для передачи исполнителю работ  
Руководитель  
КГКУ «Кербинское лесничество»

  
(подпись)

Ю.А.Яковченко