


СХЕМА

участка, предназначенного для искусственного лесовосстановления или лесоразведения
Местоположение участка: Советско Гаванский муниципальный район, Советское лесничество,
Городское участковое лесничество, квартал № 148, выдел 7

(муниципальный район, лесничество, участковое лесничество, квартал, выдел)

Масштаб: 1:25000
Площадь, в га: 68,0

Условные обозначения	
	Граница участка
	Граница квартала
	Граница выдела

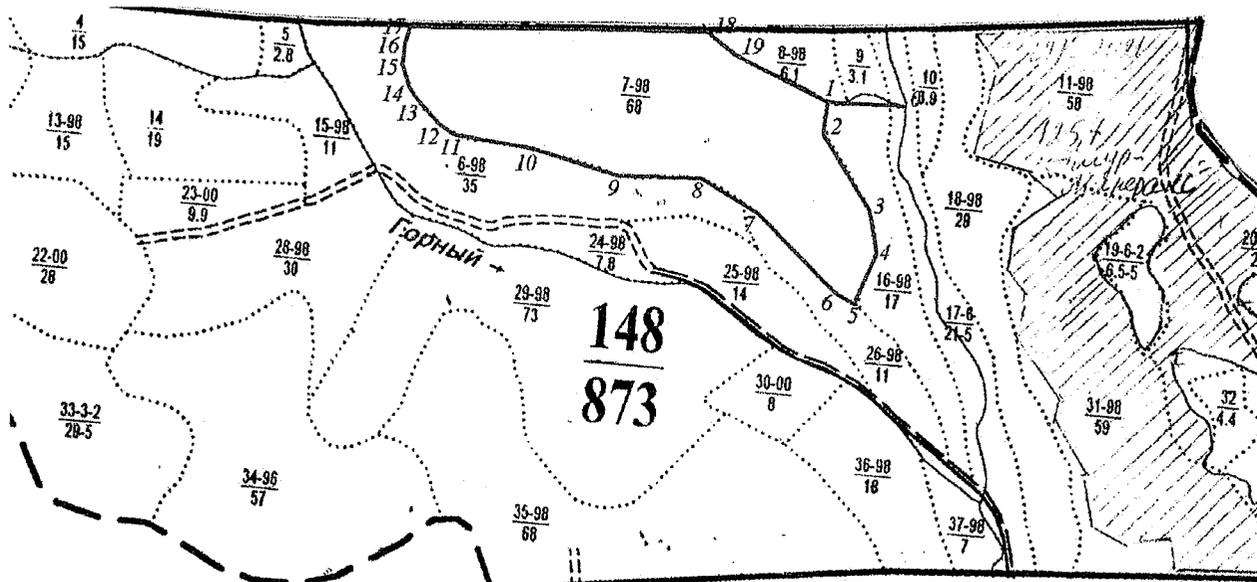

Экспликация участка					
№ точек	Координаты		№ точек	Меры линии	
	долгота	широта		Азимут	Длина, м
1	48 44 29.4	139 45 27.8	1-2	187	89
2	48 44 26.6	139 45 27.2	2-3	149	293
3	48 44 18.5	139 45 34.7	3-4	166	142
4	48 44 14.0	139 45 36.4	4-5	199	196
5	48 44 08.0	139 45 33.3	5-6	298	80
6	48 44 09.2	139 45 29.8	6-7	313	373
7	48 44 17.5	139 45 16.5	7-8	301	218
8	48 44 21.2	139 45 07.4	8-9	268	278
9	48 44 20.9	139 44 53.8	9-10	285	320
10	48 44 23.7	139 44 38.7	10-11	279	233
11	48 44 24.8	139 44 27.4	11-12	294	52
12	48 44 25.5	139 44 25.1	12-13	315	115
13	48 44 28.1	139 44 21.1	13-14	325	55
14	48 44 29.6	139 44 19.6	14-15	341	76
15	48 44 31.9	139 44 18.4	15-16	0	70
16	48 44 34.2	139 44 18.4	16-17	24	71
17	48 44 36.3	139 44 19.8	17-18	89	981
18	48 44 36.9	139 45 07.9	18-19	131	124
19	48 44 34.2	139 45 12.5	19-1	115	346
ПРИВЯЗКА					
0	48 44 29.1	139 45 40.2	0-1	272	254

Обследование участка произвел:

пом. лесничего Городского уч. лес-ва

должность

Съемка участка выполнения работ Соответствует

экспликации участка пом. лесничего Городского уч. лес-ва

должность

Участок, указанный на схеме, соответствует требованиям для проведения работ по лесовосстановлению (лесоразведению)

Руководитель КГКУ «Советское лесничество»

подпись

подпись

подпись

Н. И. Кишкович
ФИО

Н. И. Кишкович
ФИО

А.П. Емельяненко
МП