

СХЕМА


Участка, предназначенного для искусственного или комбинированного лесовосстановления или лесоразведения

Местоположение участка: Комсомольский муниципальный район, Комсомольское лесничество, Галичное участковое лесничество, часть I, квартал №5, выдел №1, 2 (часть).

Площадь, в га выдел №1-25,0га; выдел №2- 15,0га; общая площадь участка-40,0га

Масштаб 1:25000

Комсомольский муниципальный район
ЛЕСХОЗ

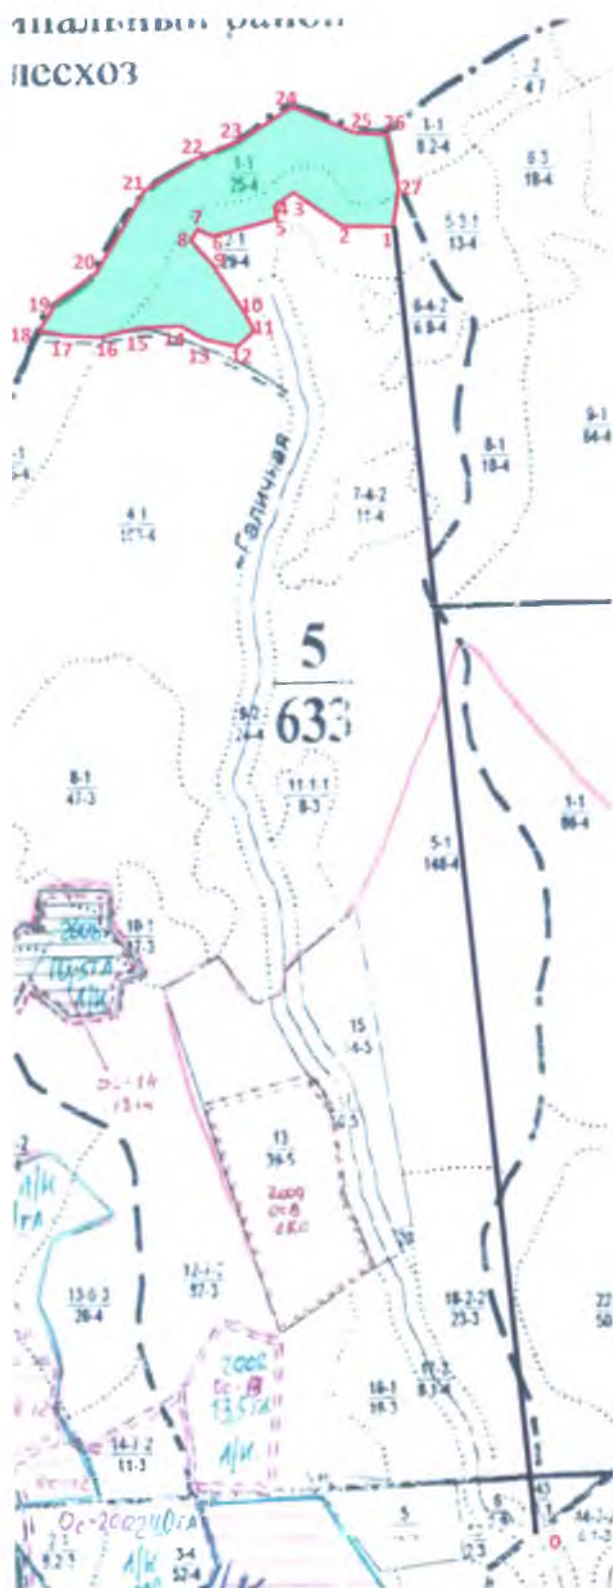

Экспликация участка				
№ т-к	Координаты		Меры линий	
	широта	долгота	Азимут	Длина, м
1	N50 51 51.9	E137 17 20.5		
2	N50 51 51.8	E137 17 13.2	269	143
3	N50 51 56.0	E137 17 03.1	304	236
4	N50 51 55.1	E137 17 01.1	234	48
5	N50 51 53.2	E137 17 00.4	193	59
6	N50 51 51.7	E137 16 50.0	258	209
7	N50 51 52.5	E137 16 46.0	286	82
8	N50 51 51.3	E137 16 45.4	195	39
9	N50 51 49.6	E137 16 48.5	130	79
10	N50 51 43.7	E137 16 55.5	143	229
11	N50 51 42.2	E137 16 56.8	153	53
12	N50 51 40.1	E137 16 54.0	221	83
13	N50 51 41.0	E137 16 48.9	285	104
14	N50 51 42.4	E137 16 43.2	292	118
15	N50 51 42.5	E137 16 37.4	270	114
16	N50 51 41.5	E137 16 29.8	259	152
17	N50 51 41.7	E137 16 25.0	274	93
18	N50 51 42.4	E137 16 19.7	282	107
19	N50 51 44.8	E137 16 21.5	25	81
20	N50 51 48.1	E137 16 28.7	55	174
21	N50 51 56.1	E137 16 37.3	34	299
22	N50 51 59.3	E137 16 44.7	56	176
23	N50 52 01.3	E137 16 53.0	69	174
24	N50 52 05.1	E137 17 03.4	59	235
25	N50 52 02.0	E137 17 16.7	111	278
26	N50 52 02.0	E137 17 19.5	89	55
27	N50 51 56.9	E137 17 21.2	168	163
1	N50 51 51.9	E137 17 20.5	185	155
Привязка на местности от пересечения ручья и дороги				
0	N50 49 33.1	E137 17 35.0		
1	N50 51 51.9	E137 17 20.5	356	4299

Условные обозначения

Изображение	Наименование объекта
	Граница участка
	Граница лесничества
	Граница квартала
	Граница выдела
	Ручьи
	Грунтовая автодорога

Участок, указанный на схеме, соответствует требованиям для проведения работ по лесовосстановлению (лесоразведению).

Руководитель КГКУ «Комсомольское лесничество»

Г.П. Медведев

