


**СХЕМА**

участка, предназначенного для искусственного или комбинированного  
лесовосстановления или лесоразведения

Местоположение участка: Комсомольский муниципальный район, Комсомольское лесничество,  
Галичное участковое лесничество, часть 1, квартал № 1 выделы № 3(ч),7(ч).

Масштаб 1:25000  
Площадь, в га: **46,0**

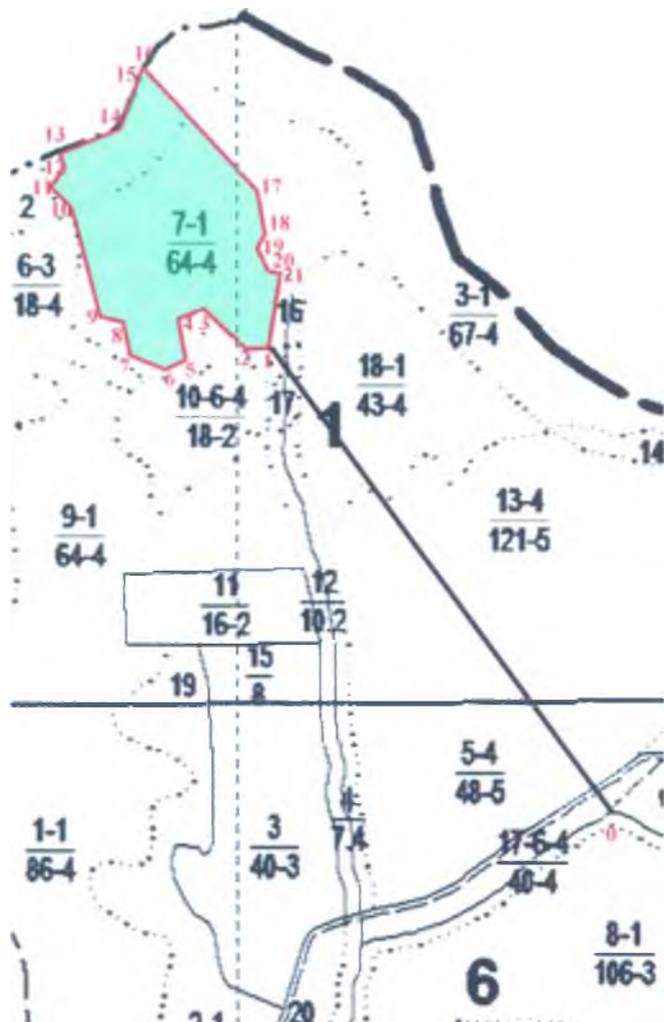

Экспликация участка				
№ точек	Координаты		Меры линий	
	широта, N	долгота, E	Азимут, 0	Длина, м
1	N50 51 50.5	E137 18 25.6		
2	N50 51 50.2	E137 18 22.2	262	67
3	N50 51 54.8	E137 18 14.4	313	208
4	N50 51 53.5	E137 18 10.2	244	91
5	N50 51 48.9	E137 18 11.7	168	146
6	N50 51 48.0	E137 18 08.3	247	72
7	N50 51 49.3	E137 18 01.9	289	133
8	N50 51 52.9	E137 18 01.0	351	113
9	N50 51 53.9	E137 17 57.1	291	81
10	N50 52 06.0	E137 17 52.4	346	385
11	N50 52 08.6	E137 17 48.7	318	110
12	N50 52 10.4	E137 17 51.3	43	76
13	N50 52 12.3	E137 17 50.2	340	64
14	N50 52 15.1	E137 18 00.1	66	211
15	N50 52 21.2	E137 18 03.7	20	202
16	N50 52 22.3	E137 18 04.8	35	38
17	N50 52 08.6	E137 18 23.8	139	561
18	N50 52 03.2	E137 18 25.5	168	170
19	N50 52 01.9	E137 18 23.6	224	55
20	N50 51 59.0	E137 18 26.0	153	104
21	N50 51 58.8	E137 18 27.8	98	35
1	N50 51 50.5	E137 18 25.6	189	260
Приказка на местности от слияния ручья				
0	N50 50 58.7	E137 19 23.7		
1	N50 51 50.5	E137 18 25.6	325	2000

**Условные обозначения**

Изображение	Наименование объекта
	Граница участка
	Граница квартала
	Граница выдела
	Ручьи
	Дорога

Участок, указанный на схеме, соответствует  
требованиям для проведения работ  
по лесовосстановлению (лесоразведению).

Руководитель КГКУ «Комсомольское лесничество»

должность



*(Handwritten signature)*  
МП

Медведев Г.П.

ФИО