

СХЕМА

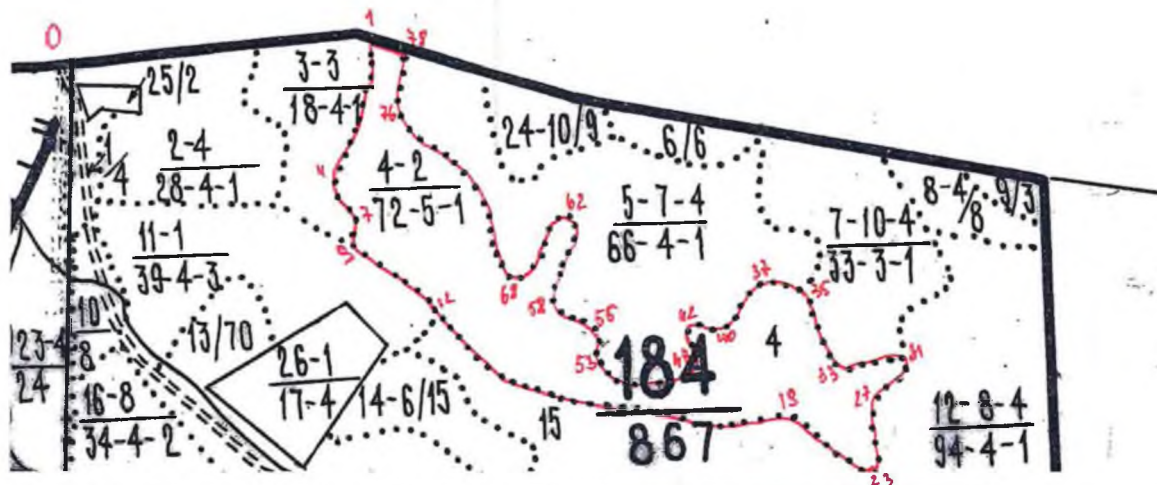
участка, предназначенного для искусственного или комбинированного
лесовосстановления или лесоразведения

Местоположение выполняемых работ Хабаровский край, муниципальный р-он
им.П.Осипенко, КГКУ «Кербинское лесничество» Херпучинское участковое
лесничество, квартал 184 вл. 4

(субъект Российской Федерации, муниципальный район, лесничество участковое лесничество, квартал, выдел)

Масштаб 1:25000

Объем выполнения работ 72,0 га



Экспликация участка									
№ точек	Координаты		Мера линий		№ точек	Координаты		Мера линий	
	Широта	Долгота	Азимут	Длина		Широта	Долгота	Азимут	Длина
1-2	52°52.493	138°55.237	184	135	26-27	52°51.746	138°56.713	1	76
2-3	52°52.420	138°55.228	200	181	27-28	52°51.787	138°56.714	35	68
3-4	52°52.328	138°55.173	203	184	28-29	52°51.817	138°56.748	55	61
4-5	52°52.237	138°55.108	179	36	29-30	52°51.836	138°56.793	28	39
5-6	52°52.218	138°55.109	153	53	30-31	52°51.855	138°56.810	4	27
6-7	52°52.192	138°55.131	141	66	31-32	52°51.869	138°56.811	262	192
7-8	52°52.165	138°55.168	188	48	32-33	52°51.854	138°56.642	300	58
8-9	52°52.139	138°55.162	223	50	33-34	52°51.870	138°56.598	332	69
9-10	52°52.119	138°55.132	120	142	34-35	52°51.903	138°56.568	341	203
10-11	52°52.082	138°55.242	129	142	35-36	52°52.006	138°56.511	291	92
11-12	52°52.033	138°55.340	137	118	36-37	52°52.024	138°56.434	266	60
12-13	52°51.987	138°55.412	143	130	37-38	52°52.022	138°56.381	225	58
13-14	52°51.931	138°55.482	137	146	38-39	52°52.000	138°56.344	216	118
14-15	52°51.874	138°55.571	118	149	39-40	52°51.948	138°56.283	237	36
15-16	52°51.836	138°55.688	110	169	40-41	52°51.937	138°56.256	272	30
16-17	52°51.806	138°55.830	97	170	41-42	52°51.938	138°56.229	295	66
17-18	52°51.795	138°55.981	102	316	42-43	52°51.953	138°56.176	228	28
18-19	52°51.760	138°56.257	82	199	43-44	52°51.943	138°56.158	180	35
19-20	52°51.776	138°56.433	111	47	44-45	52°51.924	138°56.158	155	45
20-21	52°51.766	138°56.472	126	64	45-46	52°51.902	138°56.174	171	45
21-22	52°51.746	138°56.519	136	130	46-47	52°51.878	138°56.181	209	29
22-23	52°51.696	138°56.600	119	129	47-48	52°51.864	138°56.168	244	71
23-24	52°51.661	138°56.700	45	38	48-49	52°51.847	138°56.111	253	55
24-25	52°51.676	138°56.724	2	60	49-50	52°51.839	138°56.064	277	78
25-26	52°51.708	138°56.724	350	72	50-51	52°51.844	138°55.995	285	68

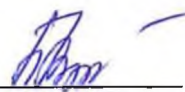
51-52	52°51.853	138°55.936	309	42	65-66	52°52.114	138°55.738	194	58
52-53	52°51.868	138°55.907	333	55	66-67	52°52.083	138°55.726	227	76
53-54	52°51.894	138°55.885	9	48	67-68	52°52.056	138°55.677	245	46
54-55	52°51.919	138°55.895	350	45	68-69	52°52.045	138°55.640	306	46
55-56	52°51.943	138°55.885	310	45	69-70	52°52.060	138°55.607	340	71
56-57	52°51.959	138°55.854	297	93	70-71	52°52.096	138°55.585	354	146
57-58	52°51.981	138°55.780	339	44	71-72	52°52.174	138°55.572	333	103
58-59	52°52.004	138°55.766	3	47	72-73	52°52.224	138°55.530	314	148
59-60	52°52.029	138°55.767	23	172	73-74	52°52.279	138°55.434	305	96
60-61	52°52.114	138°55.828	14	50	74-75	52°52.308	138°55.364	326	91
61-62	52°52.140	138°55.838	335	31	75-76	52°52.349	138°55.318	343	61
62-63	52°52.155	138°55.826	273	38	76-77	52°52.380	138°55.302	14	116
63-64	52°52.157	138°55.793	229	41	77-78	52°52.441	138°55.326	8	61
64-65	52°52.142	138°55.765	209	60	78-1	52°52.474	138°55.333	288	114
Привязка:									
0-1	52°52.468	138°54.279	88				1100		
Привязка от пересечения кв. 203-158-159-184, выполнена со съёмки GPS									

Отвод участка произвел:

Лесничий

Херпучинского участкового лесничества

КГКУ «Кербинское лесничество»


(подпись)

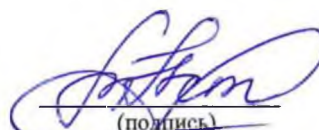
Т.В.Парфенова

Съёмка участка выполнения работ

соответствует экспликации участка

Инженер по лесовосстановлению 1 категории

КГКУ «Кербинское лесничество»


(подпись)

А.С. Астафьева

Участок, указанный на схеме соответствует

требованиям к выполнению работ и подготовлен

для передачи исполнителю работ

Руководитель

КГКУ «Кербинское лесничество»



Ю.А.Яковченко