

СХЕМА


участка, предназначенного для искусственного или комбинированного
лесовосстановления или лесоразведения

Местоположение выполняемых работ Хабаровский край, муниципальный р-он им.П.Осипенко, КГКУ «Кербинское лесничество» · Херпучинское участковое лесничество, квартал 184 вл. 5

(субъект Российской Федерации, муниципальный район, лесничество участковое лесничество, квартал, выдел)

Масштаб 1:25000

Объем выполнения работ 66,0 га

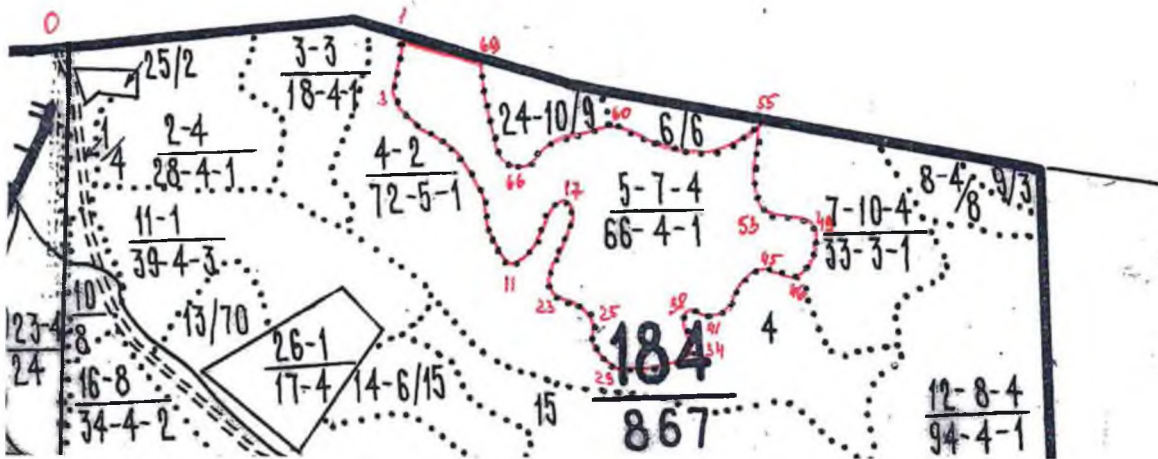

Экспликация участка									
№ точек	Координаты		Мера линий		№ точек	Координаты		Мера линий	
	Широта	Долгота	Азимут	Длина		Широта	Долгота	Азимут	Длина
1-2	52°52.474	138°55.333	189	74	26-27	52°51.918	138°55.892	189	48
2-3	52°52.434	138°55.323	193	106	27-28	52°51.892	138°55.885	151	54
3-4	52°52.378	138°55.302	162	51	28-29	52°51.867	138°55.909	128	42
4-5	52°52.352	138°55.316	147	93	29-30	52°51.853	138°55.939	104	68
5-6	52°52.310	138°55.361	126	102	30-31	52°51.844	138°55.997	96	78
6-7	52°52.278	138°55.435	134	151	31-32	52°51.839	138°56.066	72	62
7-8	52°52.222	138°55.532	153	92	32-33	52°51.849	138°56.119	63	63
8-9	52°52.178	138°55.569	174	150	33-34	52°51.865	138°56.169	29	27
9-10	52°52.097	138°55.584	160	73	34-35	52°51.877	138°56.181	353	43
10-11	52°52.060	138°55.607	123	50	35-36	52°51.900	138°56.176	336	50
11-12	52°52.046	138°55.644	61	48	36-37	52°51.925	138°56.158	1	34
12-13	52°52.058	138°55.682	47	69	37-38	52°51.943	138°56.158	47	27
13-14	52°52.084	138°55.726	15	67	38-39	52°51.953	138°56.175	107	23
14-15	52°52.119	138°55.742	32	58	39-40	52°51.949	138°56.195	120	40
15-16	52°52.145	138°55.770	48	31	40-41	52°51.939	138°56.226	96	32
16-17	52°52.156	138°55.790	92	40	41-42	52°51.937	138°56.255	57	39
17-18	52°52.156	138°55.826	154	32	42-43	52°51.948	138°56.284	36	120
18-19	52°52.140	138°55.838	194	57	43-44	52°52.001	138°56.346	44	53
19-20	52°52.111	138°55.826	206	88	44-45	52°52.022	138°56.379	87	66
20-21	52°52.068	138°55.792	201	76	45-46	52°52.024	138°56.438	112	87
21-22	52°52.029	138°55.768	184	46	46-47	52°52.006	138°56.510	47	63
22-23	52°52.005	138°55.765	158	47	47-48	52°52.029	138°56.550	16	57
23-24	52°51.981	138°55.780	117	93	48-49	52°52.059	138°56.564	6	57
24-25	52°51.959	138°55.854	129	44	49-50	52°52.090	138°56.570	316	44
25-26	52°51.944	138°55.885	170	49	50-51	52°52.107	138°55.542	286	59

51-52	52°52.115	138°56.492	279	70	61-62	52°52.282	138°55.894	259	92
52-53	52°52.121	138°56.430	311	52	62-63	52°52.272	138°55.814	252	61
53-54	52°52.139	138°56.395	349	70	63-64	52°52.262	138°55.761	228	46
54-55	52°52.177	138°56.383	9	212	64-65	52°52.246	138°55.731	214	51
55-56	52°52.289	138°56.414	237	94	65-66	52°52.223	138°55.705	267	48
56-57	52°52.262	138°56.343	244	96	66-67	52°52.222	138°55.662	312	52
57-58	52°52.240	138°56.266	265	59	67-68	52°52.240	138°55.628	336	51
58-59	52°52.237	138°56.213	287	205	68-69	52°52.265	138°55.609	350	309
59-60	52°52.269	138°56.038	296	103	69-1	52°52.429	138°55.561	228	268
60-61	52°52.294	138°55.955	252	72					
Привязка:									
0-1	52°52.468	138°54.279			90			1200	
Привязка от пересечения кв. 203-158-159-184, выполнена со съемки GPS									

Отвод участка произвел:

Лесничий

Херпучинского участкового лесничества

КГКУ «Кербинское лесничество»


(подпись)


Т.В.Парфенова

Съемка участка выполнения работ

соответствует экспликации участка

Инженер по лесовосстановлению 1 категории

КГКУ «Кербинское лесничество»

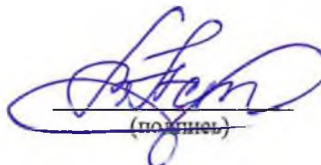
(подпись)

А.С. Астафьева

Участок, указанный на схеме соответствует

требованиям к выполнению работ и подготовлен

для передачи исполнителю работ

Руководитель

КГКУ «Кербинское лесничество»



Ю.А.Яковченко