

СХЕМА


участка, предназначенного для искусственного или комбинированного
лесовосстановления или лесоразведения

Местоположение выполняемых работ Хабаровский край, муниципальный р-он
им.П.Осипенко, КГКУ «Кербинское лесничество» Херпучинское участковое
лесничество, квартал 184 вл. 9

(субъект Российской Федерации, муниципальный район, лесничество участковое лесничество, квартал, выдел)

Масштаб 1:25000

Объем выполнения работ 3.0 га

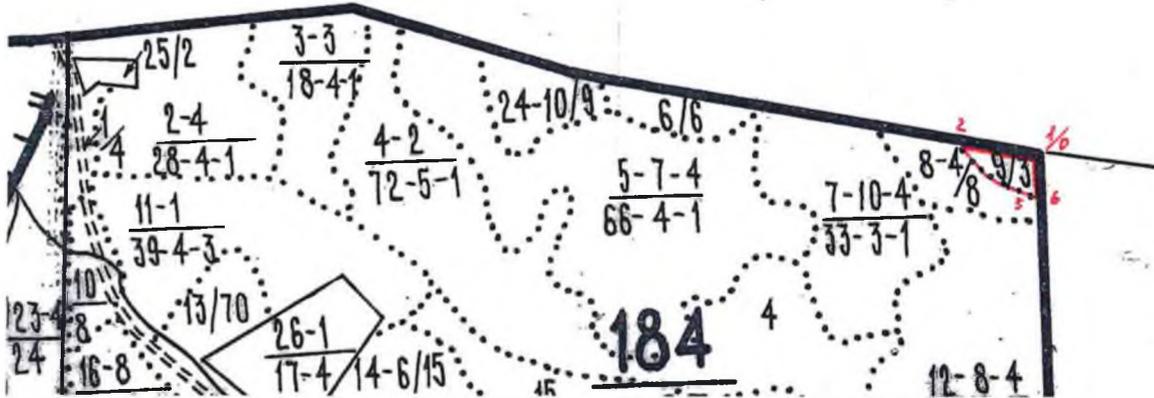

Экспликация участка

№ точек	Координаты		Мера линий		№ точек	Координаты		Мера линий	
	Широта	Долгота	Азимут	Длина		Широта	Долгота	Азимут	Длина
1-2	52°52.170	138°57.284	283	319	4-5	52°52.136	138°57.158	120	88
2-3	52°52.207	138°57.006	130	104	5-6	52°52.112	138°57.226	93	48
3-4	52°52.171	138°57.077	126	112	6-1	52°52.110	138°57.269	9	111
Привязка:									
0-1	52°52.170	138°57.284	0	0					
Привязка от пересечения кв. 159-185-184, выполнена со съёмки GPS									

Отвод участка произвел:

Лесничий

Херпучинского участкового лесничества

КГКУ «Кербинское лесничество»


(подпись)

Т.В.Парфенова

Съемка участка выполнения работ
соответствует экспликации участка

Инженер по лесовосстановлению 1 категории

КГКУ «Кербинское лесничество»


(подпись)

А.С. Астафьева

Участок, указанный на схеме соответствует
требованиям к выполнению работ и подготовлен
для передачи исполнителю работ

Руководитель

КГКУ «Кербинское лесничество»



Ю.А.Яковченко