

СХЕМА


участка, предназначенного для искусственного или комбинированного
лесовосстановления или лесоразведения

Местоположение выполняемых работ Хабаровский край, муниципальный р-он
им.П.Осипенко, КГКУ «Кербинское лесничество» Херпучинское участковое
лесничество, квартал 184 вл. 10

(субъект Российской Федерации, муниципальный район, лесничество участковое лесничество, квартал, выдел)

Масштаб 1:25000

Объем выполнения работ 4,9 га

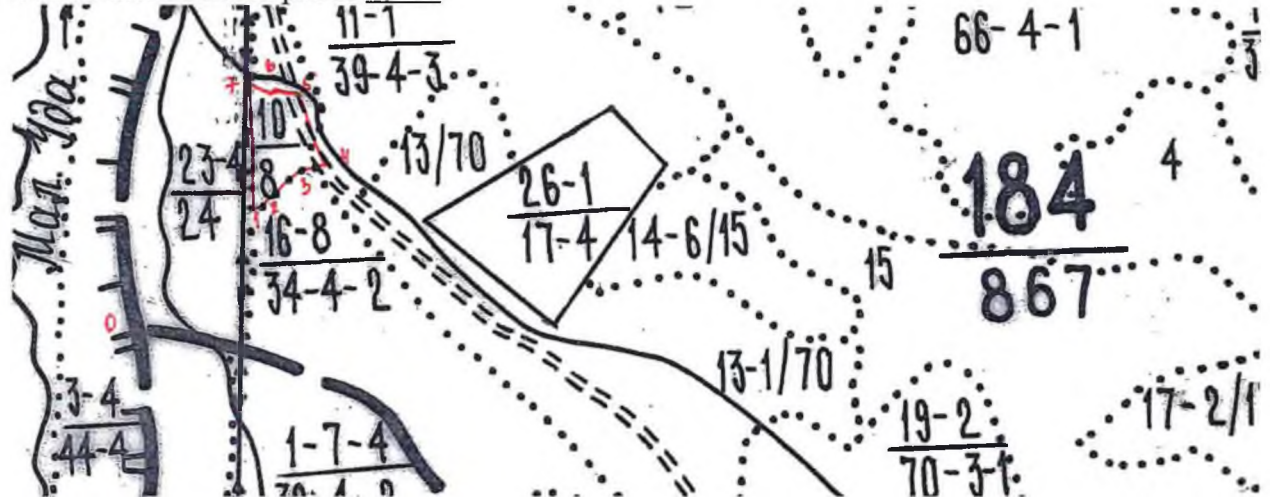


Экспликация участка									
№ точек	Координаты		Мера линий		№ точек	Координаты		Мера линий	
	Широта	Долгота	Азимут	Длина		Широта	Долгота	Азимут	Длина
1-2	52°51.893	138°54.253	86	73	5-6	52°52.054	138°54.390	247	72
2-3	52°51.896	138°54.318	52	135	6-7	52°52.039	138°54.331	300	79
3-4	52°51.941	138°54.412	66	78	7-1	52°52.060	138°54.270	183	311
4-5	52°51.958	138°54.476	332	203					
Привязка:									
0-1	52°51.722	138°54.014	40	416					
Привязка от пересечения кв. 204-203-184, выполнена со съёмки GPS									

Отвод участка произвел:

Лесничий

Херпучинского участкового лесничества

КГКУ «Кербинское лесничество»

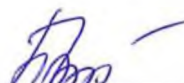
(подпись)

Т.В.Парфенова

Съемка участка выполнения работ
соответствует экспликации участка

Инженер по лесовосстановлению 1 категории
КГКУ «Кербинское лесничество»


(подпись)

А.С. Астафьева

Участок, указанный на схеме соответствует
требованиям к выполнению работ и подготовлен
для передачи исполнителю работ
Руководитель

КГКУ «Кербинское лесничество»



Ю.А.Яковченко