

СХЕМА

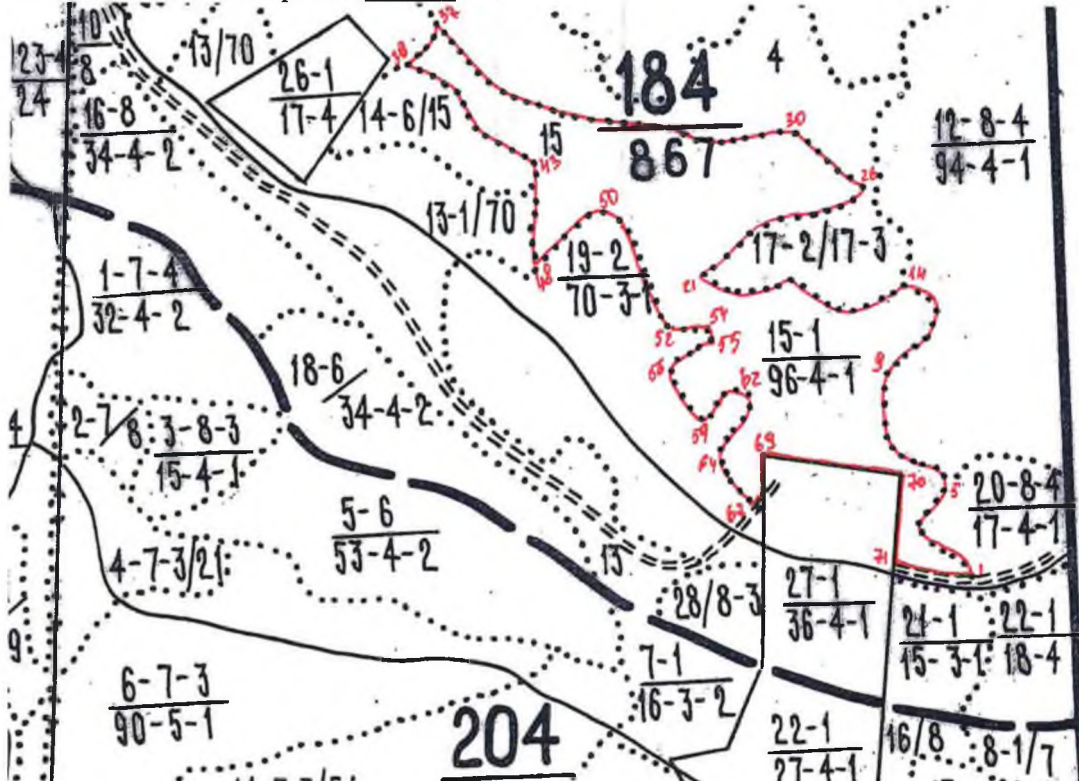
участка, предназначенного для искусственного или комбинированного
лесовосстановления или лесоразведения

Местоположение выполняемых работ Хабаровский край, муниципальный р-он
им.П.Осипенко, КГКУ «Кербинское лесничество» Херпучинское участковое
лесничество, квартал 184 вл. 15

(субъект Российской Федерации, муниципальный район, лесничество участковое лесничество, квартал, выдел)

Масштаб 1:25000

Объем выполнения работ 93,1 га



Экспликация участка									
№ точек	Координаты		Мера линий		№ точек	Координаты		Мера линий	
	Широта	Долгота	Азимут	Длина		Широта	Долгота	Азимут	Длина
1-2	52°50.961	138°56.949	309	121	19-20	52°51.486	138°56.362	269	103
2-3	52°51.002	138°56.866	323	68	20-21	52°51.485	138°56.270	296	104
3-4	52°51.031	138°56.829	344	44	21-22	52°51.510	138°56.187	27	58
4-5	52°51.053	138°56.818	41	177	22-23	52°51.538	138°56.210	50	129
5-6	52°51.125	138°56.922	296	184	23-24	52°51.582	138°56.298	62	95
6-7	52°51.169	138°56.775	318	68	24-25	52°51.606	138°56.373	80	209
7-8	52°51.196	138°56.734	349	67	25-26	52°51.625	138°56.557	67	169
8-9	52°51.232	138°56.722	0	107	26-27	52°51.660	138°56.696	301	126
9-10	52°51.290	138°56.721	15	90	27-28	52°51.696	138°56.600	316	130
10-11	52°51.336	138°56.743	52	176	28-29	52°51.746	138°56.520	306	65
11-12	52°51.395	138°56.866	26	63	29-30	52°51.766	138°56.472	291	48
12-13	52°51.426	138°56.891	343	50	30-31	52°51.776	138°56.433	262	193
13-14	52°51.452	138°56.878	305	114	31-32	52°51.761	138°56.262	281	318
14-15	52°51.487	138°56.794	345	169	32-33	52°51.795	138°55.984	277	168
15-16	52°51.449	138°56.658	268	73	33-34	52°51.805	138°55.835	290	178
16-17	52°51.447	138°56.592	301	168	34-35	52°51.837	138°55.684	298	144
17-18	52°51.494	138°56.463	279	37	35-36	52°51.874	138°55.571	317	151
18-19	52°51.497	138°56.431	255	80	36-37	52°51.934	138°55.479	323	124

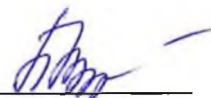
37-38	52°51.987	138°55.412	214	83	55-56	52°51.398	138°56.208	241	172
38-39	52°51.950	138°55.371	228	73	56-57	52°51.354	138°56.073	169	52
39-40	52°51.923	138°55.322	125	197	57-58	52°51.326	138°56.082	149	115
40-41	52°51.862	138°55.466	157	106	58-59	52°51.273	138°56.135	127	62
41-42	52°51.809	138°55.503	133	75	59-60	52°51.253	138°56.179	36	90
42-43	52°51.781	138°55.553	120	161	60-61	52°51.292	138°56.227	69	32
43-44	52°51.738	138°55.677	153	43	61-62	52°51.299	138°56.254	97	56
44-45	52°51.718	138°55.695	192	72	62-63	52°51.295	138°56.303	166	42
45-46	52°51.680	138°55.682	175	37	63-64	52°51.274	138°56.312	216	160
46-47	52°51.660	138°55.685	187	120	64-65	52°51.204	138°56.228	189	74
47-48	52°51.596	138°55.671	169	93	65-66	52°51.164	138°56.218	144	115
48-49	52°51.547	138°55.687	47	226	66-67	52°51.114	138°56.279	131	62
49-50	52°51.630	138°55.834	72	66	67-68	52°51.093	138°56.321	45	37
50-51	52°51.641	138°55.890	122	60	68-69	52°51.106	138°56.344	2	134
51-52	52°51.624	138°55.936	158	374	69-70	52°51.179	138°56.349	99	470
52-53	52°51.437	138°56.059	116	76	70-71	52°51.137	138°56.763	186	294
53-54	52°51.419	138°56.120	93	91	71-1	52°50.979	138°56.735	98	242
54-55	52°51.417	138°56.201	167	34					
Привязка:									
0-1	52°50.667	138°57.292	325			672			
Привязка от пересечения кв. 204-185-184, выполнена со съёмки GPS									

Отвод участка произвел:

Лесничий

Херпучинского участкового лесничества

КГКУ «Кербинское лесничество»


(подпись)

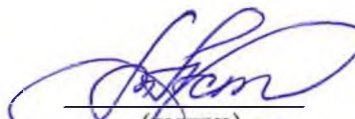
Т.В.Парфенова

Съемка участка выполнения работ

соответствует экспликации участка

Инженер по лесовосстановлению 1 категории

КГКУ «Кербинское лесничество»


(подпись)

А.С. Астафьева

Участок, указанный на схеме соответствует

требованиям к выполнению работ и подготовлен

для передачи исполнителю работ

Руководитель

КГКУ «Кербинское лесничество»



Ю.А.Яковченко