

### СХЕМА


участка, предназначенного для искусственного или комбинированного  
лесовосстановления или лесоразведения

Местоположение выполняемых работ Хабаровский край, муниципальный р-он им.П.Осипенко, КГКУ «Кербинское лесничество» Херпучинское участковое лесничество, квартал 184 вл. 24

(субъект Российской Федерации, муниципальный район, лесничество участковое лесничество, квартал, выдел)

Масштаб 1:25000

Объем выполнения работ 10,0 га

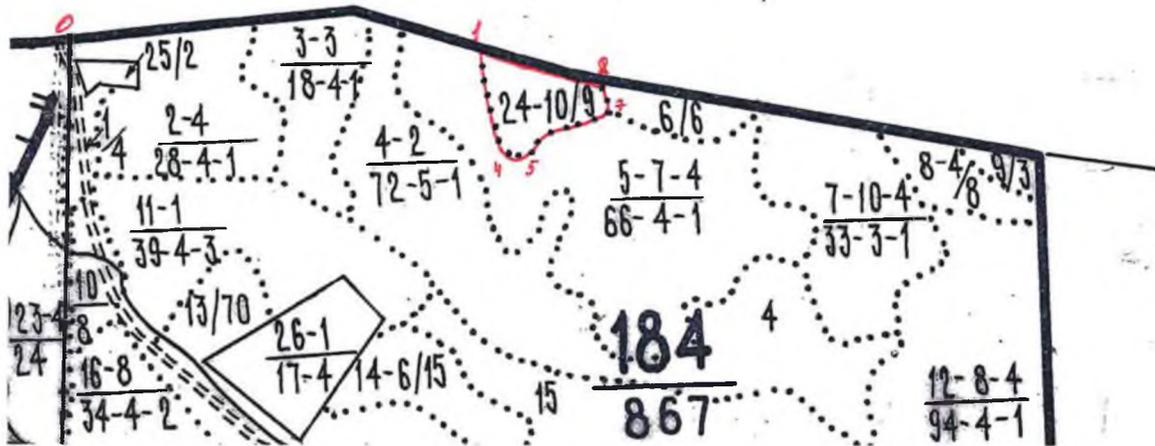

Экспликация участка


№ точек	Координаты		Мера линий		№ точек	Координаты		Мера линий	
	Широта	Долгота	Азимут	Длина		Широта	Долгота	Азимут	Длина
1-2	52°52.425	138°55.559	169	301	5-6	52°52.223	138°55.705	40	95
2-3	52°52.265	138°55.609	155	54	6-7	52°52.262	138°55.760	74	225
3-4	52°52.239	138°55.629	131	48	7-8	52°52.294	138°55.953	341	122
4-5	52°52.222	138°55.661	88	49	8-1	52°52.356	138°55.918	288	421
Привязка:									
0-1	52°52.468		138°54.279		93		1400		
Привязка от пересечения кв. 203-158-159-184, выполнена со съёмки GPS									

Отвод участка произвел:

Лесничий

Херпучинского участкового лесничества

КГКУ «Кербинское лесничество»

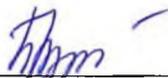  
(подпись)

Т.В.Парфенова

Съемка участка выполнения работ  
соответствует экспликации участка

Инженер по лесовосстановлению 1 категории  
КГКУ «Кербинское лесничество»

  
(подпись)

А.С. Астафьева

Участок, указанный на схеме соответствует  
требованиям к выполнению работ и подготовлен  
для передачи исполнителю работ

Руководитель

КГКУ «Кербинское лесничество»



Ю.А.Яковченко