

СХЕМА

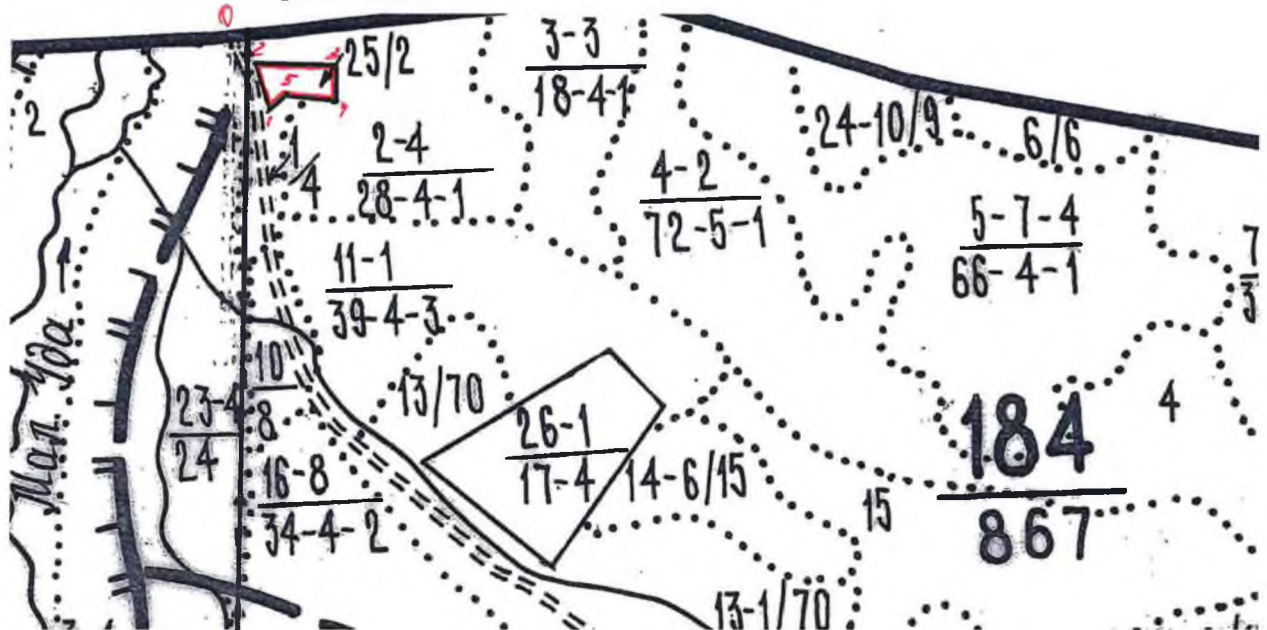
участка, предназначенного для искусственного или комбинированного
лесовосстановления или лесоразведения

Местоположение выполняемых работ Хабаровский край, муниципальный р-он
им.П.Осипенко, КГКУ «Кербинское лесничество» Херпучинское участковое
лесничество, квартал 184 вл. 25

(субъект Российской Федерации, муниципальный район, лесничество участковое лесничество, квартал, выдел)

Масштаб 1:25000

Объем выполнения работ 2,0га



Экспликация участка									
№ точек	Координаты		Мера линий		№ точек	Координаты		Мера линий	
	Широта	Долгота	Азимут	Длина		Широта	Долгота	Азимут	Длина
1-2	52°52.365	138°54.364	343	119	4-5	52°52.376	138°54.519	276	131
2-3	52°52.426	138°54.332	92	213	5-1	52°52.383	138°54.403	231	55
3-4	52°52.421	138°54.522	183	84					
Привязка:									
0-1	52°52.468	138°54.279	142	99					
Привязка от пересечения кв. 203-158-159-184, выполнена со съёмки GPS									

Отвод участка произвел:

Лесничий

Херпучинского участкового лесничества

КГКУ «Кербинское лесничество»

Съемка участка выполнения работ

соответствует экспликации участка

Инженер по лесовосстановлению 1 категории

КГКУ «Кербинское лесничество»

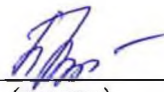
Участок, указанный на схеме соответствует

требованиям к выполнению работ и подготовлен

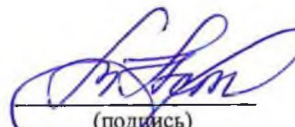
для передачи исполнителю работ

Руководитель

КГКУ «Кербинское лесничество»


(подпись)

Т.В.Парфенова


(подпись)

А.С. Астафьева



Ю.А.Яковченко