

СХЕМА

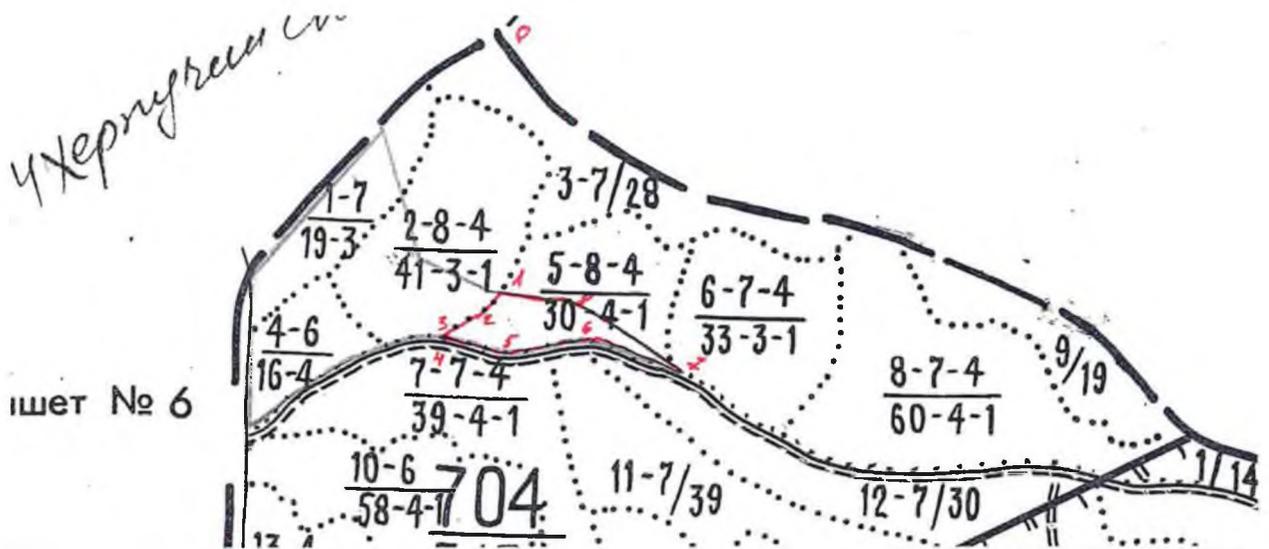
участка, предназначенного для искусственного или комбинированного
лесовосстановления или лесоразведения

Местоположение выполняемых работ Хабаровский край, муниципальный р-он
им.П.Осипенко, КГКУ «Кербинское лесничество» Херпучинское участковое
лесничество, квартал 704 вл. 5

(субъект Российской Федерации, муниципальный район, лесничество участковое лесничество, квартал, выдел)

Масштаб 1:25000

Объем выполнения работ 8,6 га



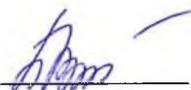
Экспликация участка									
№ точек	Координаты		Мера линий		№ точек	Координаты		Мера линий	
	Широта	Долгота	Азимут	Длина		Широта	Долгота	Азимут	Длина
1-2	53°03.884	138°09.583	225	107	5-6	53°03.722	138°09.588	79	308
2-3	53°03.804	138°09.514	233	114	6-7	53°03.755	138°09.859	103	285
3-4	53°03.767	138°09.432	207	40	7-8	53°03.720	138°10.108	300	345
4-5	53°03.748	138°09.416	104	198	8-1	53°03.813	138°09.840	281	293
Привязка:									
0-1	53°04.331		138°09.573		179		903		
Привязка от пересечения кв. 683-685-703-704, выполнена со съёмки GPS.									

Отвод участка произвел:

Лесничий

Херпучинского участкового лесничества

КГКУ «Кербинское лесничество»

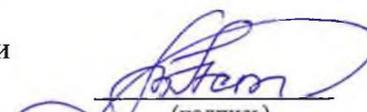

(подпись)

Т.В.Парфенова

Съемка участка выполнения работ
соответствует экспликации участка

Инженер по лесовосстановлению 1 категории

КГКУ «Кербинское лесничество»


(подпись)

А.С. Астафьева

Участок, указанный на схеме соответствует

требованиям к выполнению работ и подготовлен

для передачи исполнителю работ

Руководитель

КГКУ «Кербинское лесничество»



Ю.А.Яковченко