

# СХЕМА

участка, предназначенного для искусственного лесовосстановления или лесоразведения  
Местоположение участка: Ванинский муниципальный район, Высокогорное лесничество, Высокогорное участковое лесничество, квартал № 114, выдела 47 (часть)


(муниципальный район, лесничество, участковое лесничество, квартал, выдел)

Масштаб: 1:25000

Площадь, в га: 10,8

| Условные обозначения |                  |
|----------------------|------------------|
| —————                | Граница участка  |
| —————                | Граница квартала |
| .....                | Граница выдела   |

Планшет №

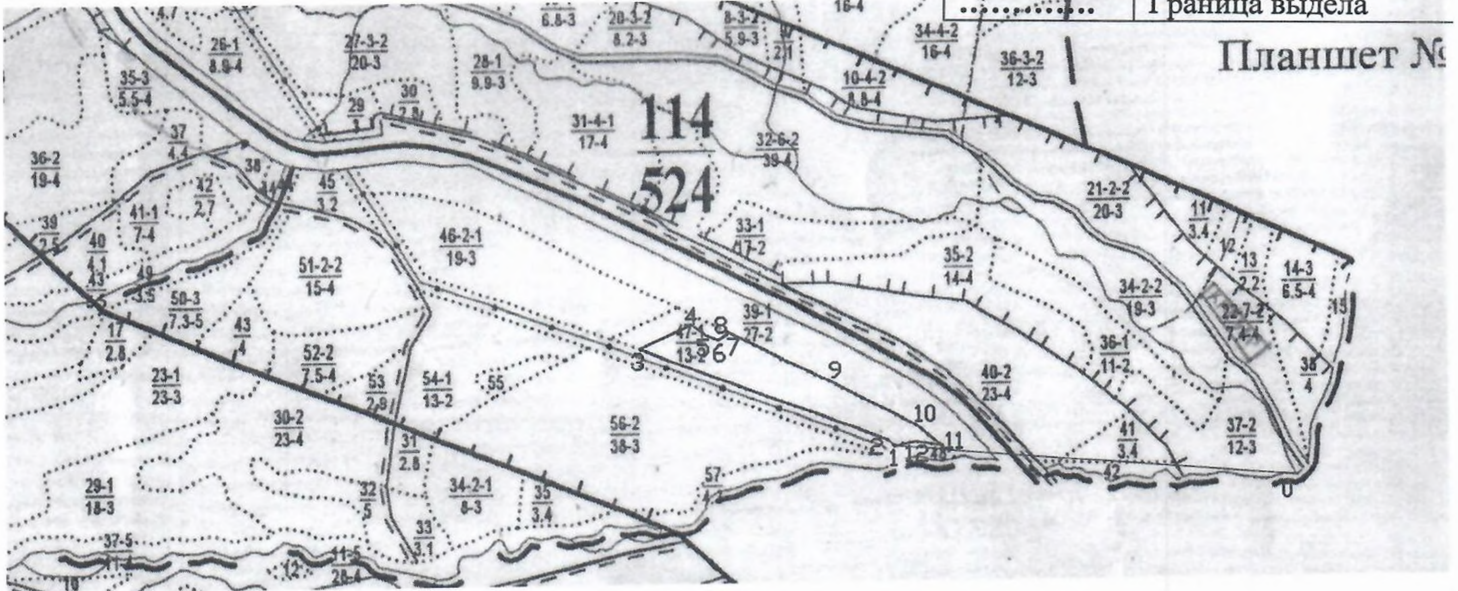

| Экспликация участка                                          |            |            |         |            |        |         |            |            |       |     |
|--------------------------------------------------------------|------------|------------|---------|------------|--------|---------|------------|------------|-------|-----|
| № точек                                                      | Координаты |            | № точек | Меры линии |        | № точек | Координаты |            |       |     |
|                                                              | долгота    | широта     |         | азимут     | промер |         | долгота    | широта     |       |     |
| 1                                                            | 50,135056  | 139,042847 | 1-2     | 315        | 31     | 7       | 50,138336  | 139,034973 | 7-8   | 329 |
| 2                                                            | 50,135250  | 139,042542 | 2-3     | 289        | 877    | 8       | 50,138424  | 139,034897 | 8-9   | 114 |
| 3                                                            | 50,137848  | 139,030945 | 3-4     | 64         | 187    | 9       | 50,136929  | 139,040024 | 9-10  | 117 |
| 4                                                            | 50,138596  | 139,033295 | 4-5     | 124        | 62     | 10      | 50,135700  | 139,043823 | 10-11 | 128 |
| 5                                                            | 50,138283  | 139,034012 | 5-6     | 111        | 42     | 11      | 50,135101  | 139,045013 | 11-12 | 278 |
| 6                                                            | 50,138149  | 139,034561 | 6-7     | 55         | 36     | 12      | 50,135223  | 139,043701 | 12-1  | 253 |
| Привязка участка на местности к слиянию кл. Быстрый в р.Мули |            |            |         |            |        |         |            |            |       |     |
| 0                                                            | 50,134308  | 139,061508 | 0-1     | 273        | 1340   |         |            |            |       |     |

Обследование участка произвел:

лесничий Высокогорного уч. лес-ва

должность

Съемка участка выполнения работ

Соответствует экспликации участка

лесничий Высокогорного уч. лес-ва

должность

Участок, указанный на схеме, соответствует требованиям для проведения работ по лесовосстановлению (лесоразведению)

И.о. заведующего филиала «Высокогорное лесничество»

И.о. руководителя КГКУ «Советское лесничество»

*Бусыгин*  
подпись

И.А. Бусыгин

ФИО

*Бусыгин*  
подпись

И.А. Бусыгин

ФИО

*Логачёва*  
подпись

Н.Н. Логачёва

подпись

МП

Д.Н. Быков