


СХЕМА

участка, предназначенного для искусственного или комбинированного  
лесовосстановления или лесоразведения

Местоположение участка: Комсомольский муниципальный район, Комсомольское лесничество,  
Галичное участковое лесничество, часть 1, квартал № 4, выделы № 1(ч), 3(ч), 7(ч)

Масштаб 1:25000

Площадь в га: 42,3

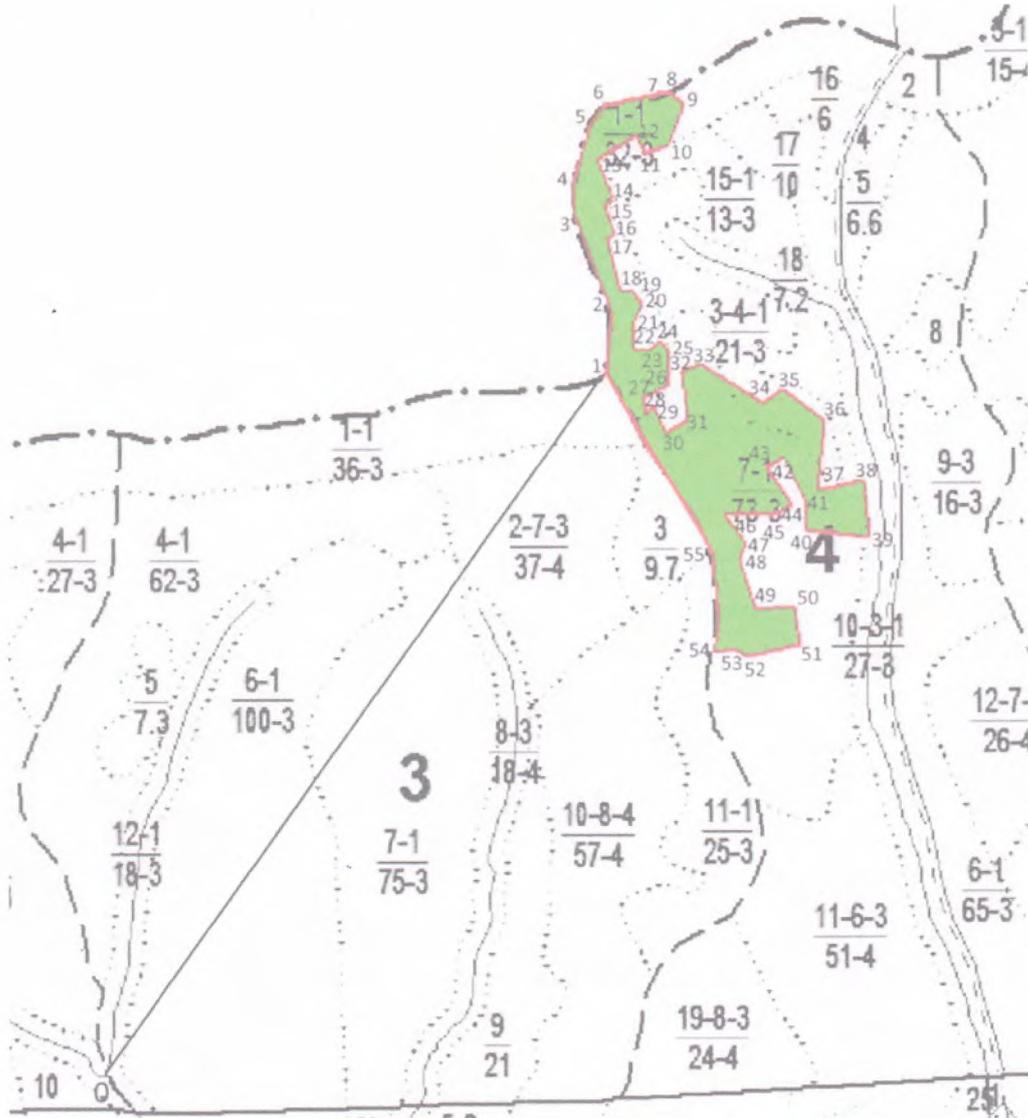

Условные обозначения

Изображение	Наименование объекта
	Граница участка
	Граница лесничества
	Граница квартала
	Граница выдела
	Ручьи
	Дорога лесовозная

**Экспликация участка**

№ т-к	Координаты		Меры линий		№ т-к	Координаты		Меры линий	
	широта	долгота	Азимут	Длина, м		широта	долгота	Азимут	Длина, м
1	50°50'55.5"	137°15'03.4"			29	50°50'51.3"	137°15'10.8"	54	33
2	50°51'01.7"	137°15'04.4"	5	193	30	50°50'48.8"	137°15'12.3"	159	83
3	50°51'12.1"	137°14'58.7"	341	340	31	50°50'49.9"	137°15'16.6"	68	90
4	50°51'15.7"	137°14'58.9"	2	114	32	50°50'55.2"	137°15'15.9"	355	164
5	50°51'21.7"	137°15'01.9"	18	194	33	50°50'55.8"	137°15'18.6"	71	55
6	50°51'23.8"	137°15'04.0"	31	77	34	50°50'51.8"	137°15'29.2"	121	240
7	50°51'24.6"	137°15'12.7"	82	171	35	50°50'53.0"	137°15'32.6"	61	77
8	50°51'25.1"	137°15'14.5"	69	38	36	50°50'49.1"	137°15'39.2"	133	177
9	50°51'23.8"	137°15'17.8"	121	75	37	50°50'41.8"	137°15'37.6"	188	227
10	50°51'19.6"	137°15'14.8"	204	144	38	50°50'42.8"	137°15'45.3"	78	153
11	50°51'18.5"	137°15'11.1"	246	78	39	50°50'36.8"	137°15'46.1"	175	187
12	50°51'20.8"	137°15'09.7"	338	75	40	50°50'37.9"	137°15'35.9"	280	203
13	50°51'17.9"	137°15'02.8"	237	160	41	50°50'41.4"	137°15'35.6"	357	108
14	50°51'13.6"	137°15'04.9"	163	138	42	50°50'45.7"	137°15'32.2"	334	147
15	50°51'13.2"	137°15'03.5"	243	30	43	50°50'44.5"	137°15'29.2"	238	70
16	50°51'10.2"	137°15'05.4"	159	98	44	50°50'40.6"	137°15'33.4"	146	147
17	50°51'09.5"	137°15'03.9"	231	36	45	50°50'39.7"	137°15'31.4"	236	48
18	50°51'03.9"	137°15'05.9"	167	177	46	50°50'39.7"	137°15'21.8"	271	187
19	50°51'04.0"	137°15'07.7"	85	36	47	50°50'36.5"	137°15'25.5"	144	123
20	50°51'02.6"	137°15'09.2"	147	54	48	50°50'34.9"	137°15'24.5"	201	55
21	50°51'00.8"	137°15'08.1"	202	60	49	50°50'29.4"	137°15'26.9"	165	174
22	50°50'57.8"	137°15'07.8"	184	93	50	50°50'29.8"	137°15'33.4"	85	128
23	50°50'57.3"	137°15'10.1"	106	48	51	50°50'25.7"	137°15'34.0"	175	128
24	50°50'58.5"	137°15'12.0"	46	52	52	50°50'24.4"	137°15'25.1"	257	177
25	50°50'57.3"	137°15'14.0"	133	53	53	50°50'25.6"	137°15'22.8"	309	57
26	50°50'54.0"	137°15'13.6"	184	104	54	50°50'25.1"	137°15'19.4"	257	69
27	50°50'52.5"	137°15'08.8"	244	106	55	50°50'35.6"	137°15'19.8"	1	324
28	50°50'50.7"	137°15'09.5"	167	57	1	50°50'55.5"	137°15'03.4"	333	692
<b>Привязка на местности от слияния ручьев</b>									
					0	50°49'41.9"	137°13'35.5"		
					1	50°50'55.5"	137°15'03.4"	37	2853

Обследование участка произвели:

Помощник лесничего Городского участкового лесничества филиала «Гурское лесничество»  
должность

*Александрова Л.Л.*  
подпись

Александрова Л.Л.  
ФИО

Лесник I категории Городского участкового лесничества филиала «Гурское лесничество»  
должность

*Уваренко В.В.*  
подпись

Уваренко В.В.  
ФИО

Схема участка выполнения работ соответствует экспликации участка:  
Заведующий филиалом «Гурское лесничество»  
должность

*Анискин И.С.*  
подпись

Анискин И.С.  
ФИО

Участок, указанный на схеме, соответствует требованиям для проведения работ по лесовосстановлению (лесоразведению):

Руководитель КГКУ «Комсомольское лесничество»  
должность

*Медведев Г.П.*  
подпись  


Медведев Г.П.  
ФИО