

СХЕМА


участка, предназначенного для искусственного лесовосстановления или лесоразведения

Местоположение участка: Советско Гаванский муниципальный район, Советское лесничество, Городское участковое лесничество, квартал № 147, выдел 16 (часть).

(муниципальный район, лесничество, участковое лесничество, квартал, выдел)

Масштаб: 1:25000

Площадь, в га: 36,7

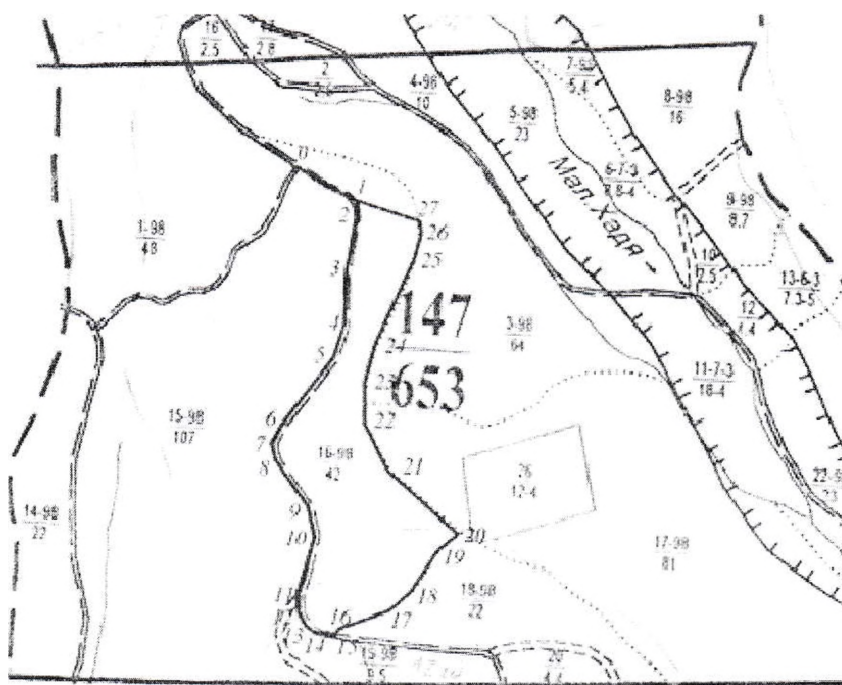

Условные обозначения	
	Граница участка
	Граница квартала
	Граница выдела

Экспликация участка					
№ точек	Координаты		№ точек	Меры линии	
	долгота	широта		Азимут	Длина, м
1	139 41 20.1	48 44 21.5	1-2	169	43
2	139 41 20.5	48 44 20.1	2-3	191	190
3	139 41 18.7	48 44 14.1	3-4	181	184
4	139 41 18.5	48 44 08.2	4-5	197	111
5	139 41 16.9	48 44 04.7	5-6	216	280
6	139 41 08.8	48 43 57.4	6-7	209	70
7	139 41 07.1	48 43 55.4	7-8	168	57
8	139 41 07.7	48 43 53.6	8-9	145	189
9	139 41 13.0	48 43 48.6	9-10	167	103
10	139 41 14.2	48 43 45.4	10-11	196	199
11	139 41 11.6	48 43 39.2	11-12	174	63
12	139 41 11.9	48 43 37.2	12-13	149	47
13	139 41 13.1	48 43 35.9	13-14	124	41
14	139 41 14.7	48 43 35.1	14-15	99	63
15	139 41 17.8	48 43 34.8	15-16	26	28
16	139 41 18.4	48 43 35.6	16-17	69	175
17	139 41 26.4	48 43 37.6	17-18	48	97
18	139 41 29.9	48 43 39.7	18-19	32	162
19	139 41 34.2	48 43 44.2	19-20	49	87
20	139 41 37.4	48 43 46.0	20-21	311	314
21	139 41 25.8	48 43 52.7	21-22	333	173
22	139 41 22.0	48 43 57.7	22-23	0	139
23	139 41 21.9	48 44 02.2	23-24	15	126
24	139 41 23.5	48 44 06.2	24-25	24	305
25	139 41 29.6	48 44 15.1	25-26	14	94
26	139 41 30.7	48 44 18.1	26-27	353	39
27	139 41 30.5	48 44 19.4	27-1	287	223
Привязка					
0	139 41 10.6	48 44 25.6	0-1	124	231

Обследование участка произвел:

пом. лесничего Городского уч. лес-ва

должность

подпись

Н. И. Кишкович

ФИО

Съемка участка выполнения работ Соответствует

экспликации участка пом. лесничего Городского уч. лес-ва

должность

подпись

Н. И. Кишкович

ФИО

Участок, указанный на схеме, соответствует требованиям для проведения работ по лесовосстановлению (лесоразведению)

Руководитель КГКУ «Советское лесничество»

подпись

А.П. Емельяненко

МП

