

Извещение о возможном установлении публичного сервитута
от 1 ноября 2024 года

Руководствуясь ст. 39.42 Земельного кодекса Российской Федерации информируем о возможном установлении публичного сервитута на основании ходатайства общества с ограниченной ответственностью "Газпром Газификация" для строительства и эксплуатации линейного объекта системы газоснабжения и его неотъемлемых технологических частей "Газопровод межпоселковый от с. Большая Картель – с. Гайтер Комсомольского района" в границах лесного участка площадью 3,4530 га, расположенного на территории кварталов № 96 [выделы 1 (часть), 2 (часть), 3 (часть), 4 (часть), 10 (часть), 12 (часть)], 101 [выделы 8 (часть), 9 (часть), 10 (часть)] Картельского участкового лесничества (часть 2) Гурского лесничества, кварталов № 127 [выдел 13 (часть)], 128 [выделы 9 (часть), 10 (часть), 11 (часть), 12 (часть), 17 (часть)] Пиваньского участкового лесничества (часть 1) Гурского лесничества. Кадастровый номер участка 27:07:0050122:2304.

Наименование уполномоченного органа, которым рассматривается ходатайство об установлении публичного сервитута: министерство лесного хозяйства и лесопереработки Хабаровского края.

Цели установления публичного сервитута: строительство и эксплуатация линейного объекта системы газоснабжения и его неотъемлемых технологических частей "Газопровод межпоселковый от с. Большая Картель – с. Гайтер Комсомольского района".

Адрес местоположения земельного участка, в отношении которого испрашивается публичный сервитут: Хабаровский край, Комсомольский муниципальный район, Гурское лесничество, Картельское участковое лесничество (часть 2), кварталы № 96 [выделы 1 (часть), 2 (часть), 3 (часть), 4 (часть), 10 (часть), 12 (часть)], 101 [выделы 8 (часть), 9 (часть), 10 (часть)], Пиваньское участковое лесничество (часть 1) кварталы № 127 [выдел 13 (часть)], 128 [выделы 9 (часть), 10 (часть), 11 (часть), 12 (часть), 17 (часть)].

Адрес, по которому заинтересованные лица могут ознакомиться с поступившим ходатайством об установлении публичного сервитута и прилагаемым к нему описанием местоположения границ публичного сервитута, подать заявления об учете прав на земельные участки, а также срок подачи указанных заявлений, время приема заинтересованных лиц для ознакомления с поступившим ходатайством об установлении публичного сервитута: г. Хабаровск, ул. Запарина, 5; с 9 до 13, с 14 до 18 часов, в срок до 18.11.2024.

Официальные сайты в информационно-телекоммуникационной сети "Интернет", на которых размещается сообщение о поступившем ходатайстве об установлении публичного сервитута: <https://les.khabkrai.ru>.

Реквизиты решений об утверждении документа территориального планирования, документации по планировке территории, программ комплексного развития систем коммунальной инфраструктуры поселения, городского округа, а также информацию об инвестиционной программе субъекта естественных монополий, организации коммунального комплекса, указанных в ходатайстве об установлении публичного сервитута:

- постановление Правительства Хабаровского края от 30.12.2017 № 944-рп "Об утверждении региональной программы "Газификация жилищно-коммунального хозяйства, промышленных и иных организаций Хабаровского края на 2022 - 2031 годы" (<https://tek.khabkrai.ru/Programmy/1171/O-programme>);


- постановление Правительства Хабаровского края от 10.07.2012 № 232-пр "Об утверждении Схемы территориального планирования Хабаровского края" (<http://publication.pravo.gov.ru/document/2700202010270005?index=6>).



Схема границ публичного сервитута

на кадастровом плане территории, устанавливаемого для строительства и эксплуатации линейного объекта системы газоснабжения и его неотъемлемых технологических частей "Газопровод межпоселковый от с. Большая Картель – с. Гайтер Комсомольского района"

Местоположение: Хабаровский край, Комсомольский муниципальный район, Гурское лесничество, Картельское участковое лесничество (часть 2), кварталы № 96 [выделы 1 (часть), 2 (часть), 3 (часть), 4 (часть), 10 (часть), 12 (часть)], 101 [выделы 8 (часть), 9 (часть), 10 (часть)], Пиваньское участковое лесничество (часть 1) кварталы № 127 [выдел 13 (часть)], 128 [выделы 9 (часть), 10 (часть), 11 (часть), 12 (часть), 17 (часть)].

Площадь части земельного участка с кадастровым номером 27:07:0050122:2304 в отношении которой устанавливается публичный сервитут – 34530 кв.м.

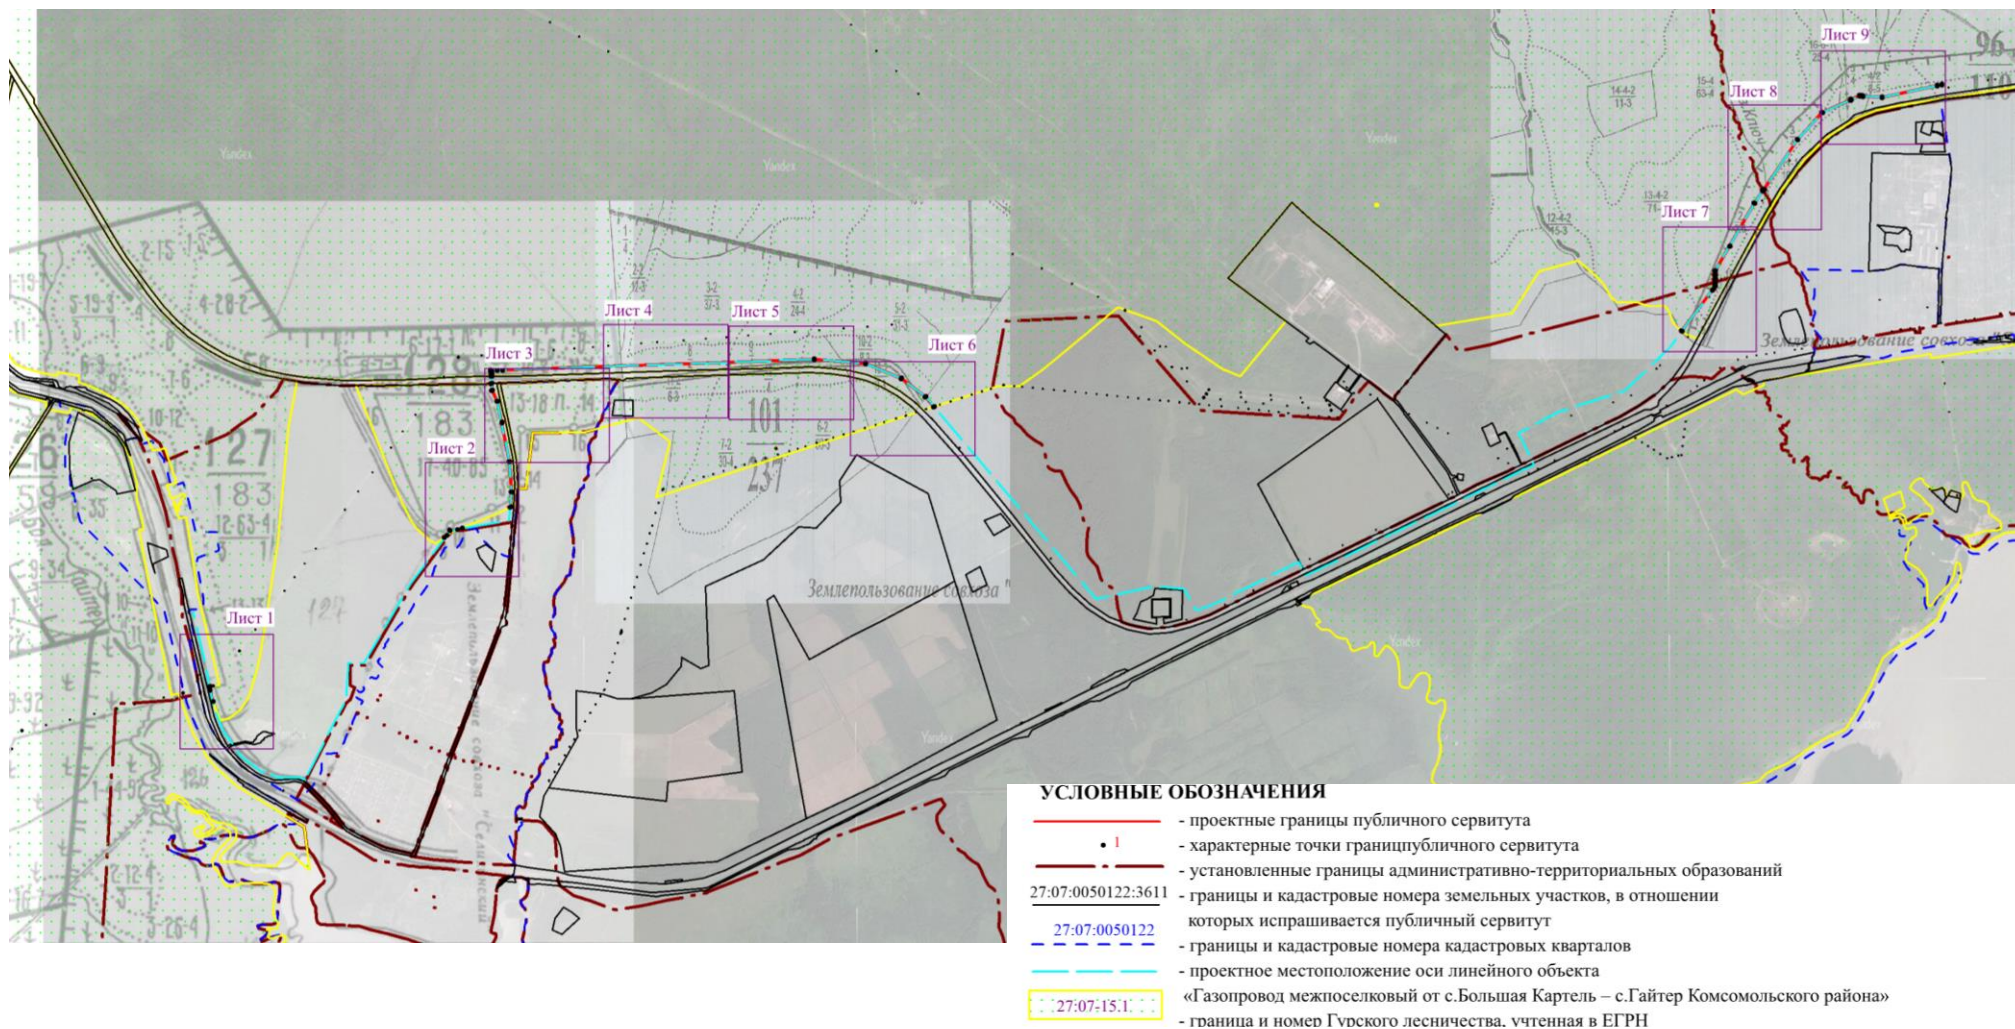

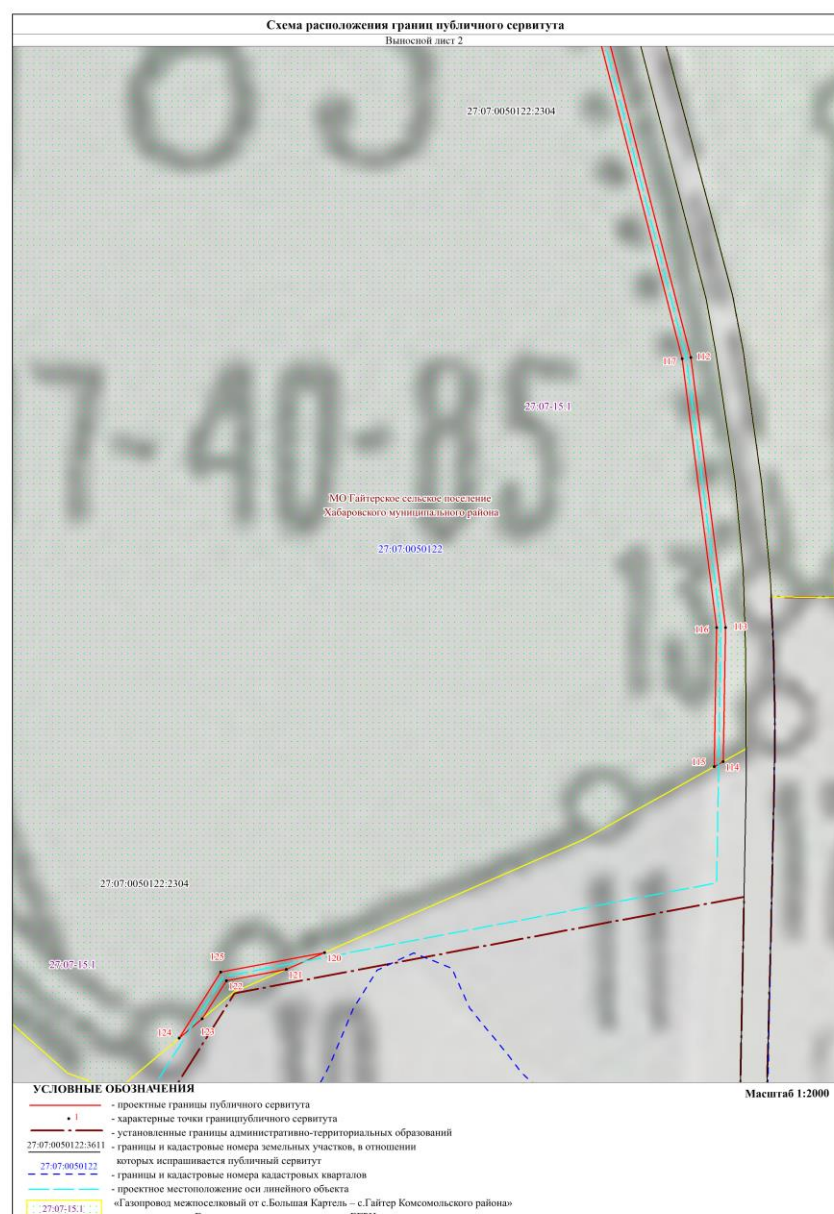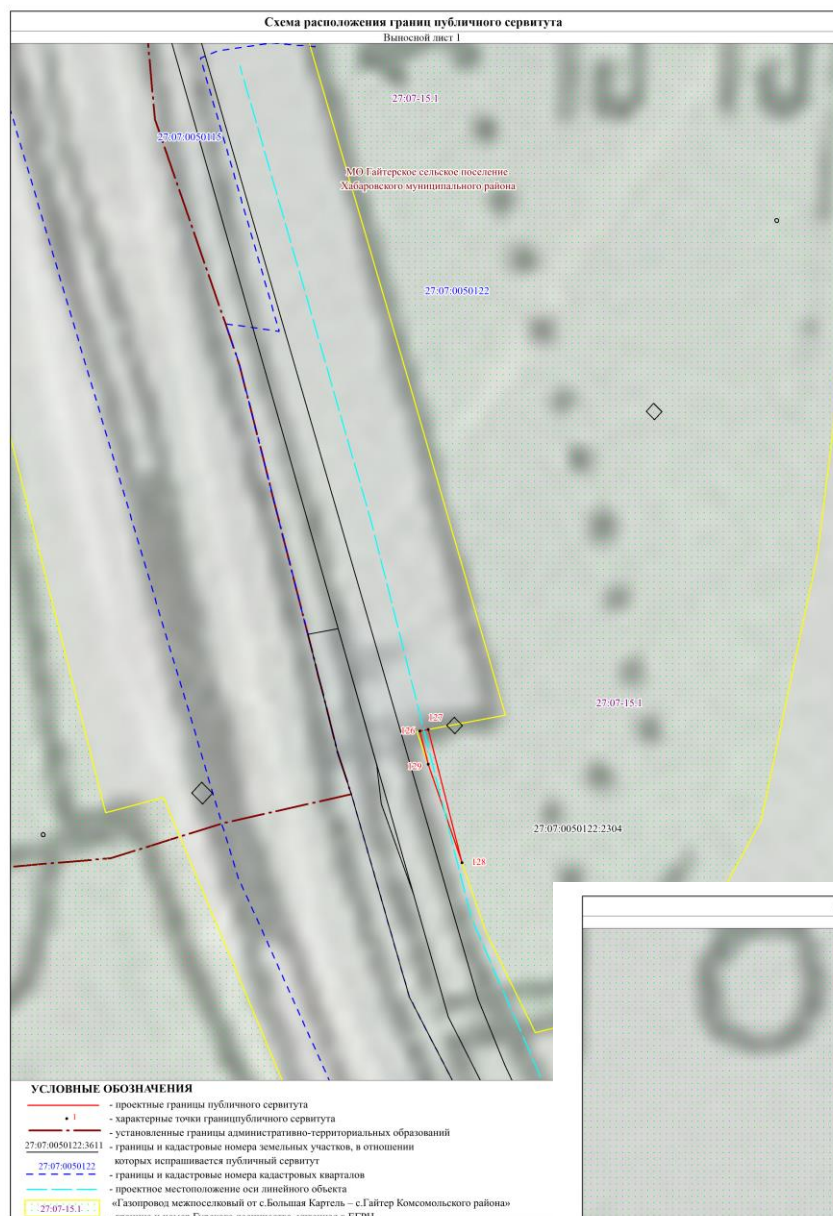



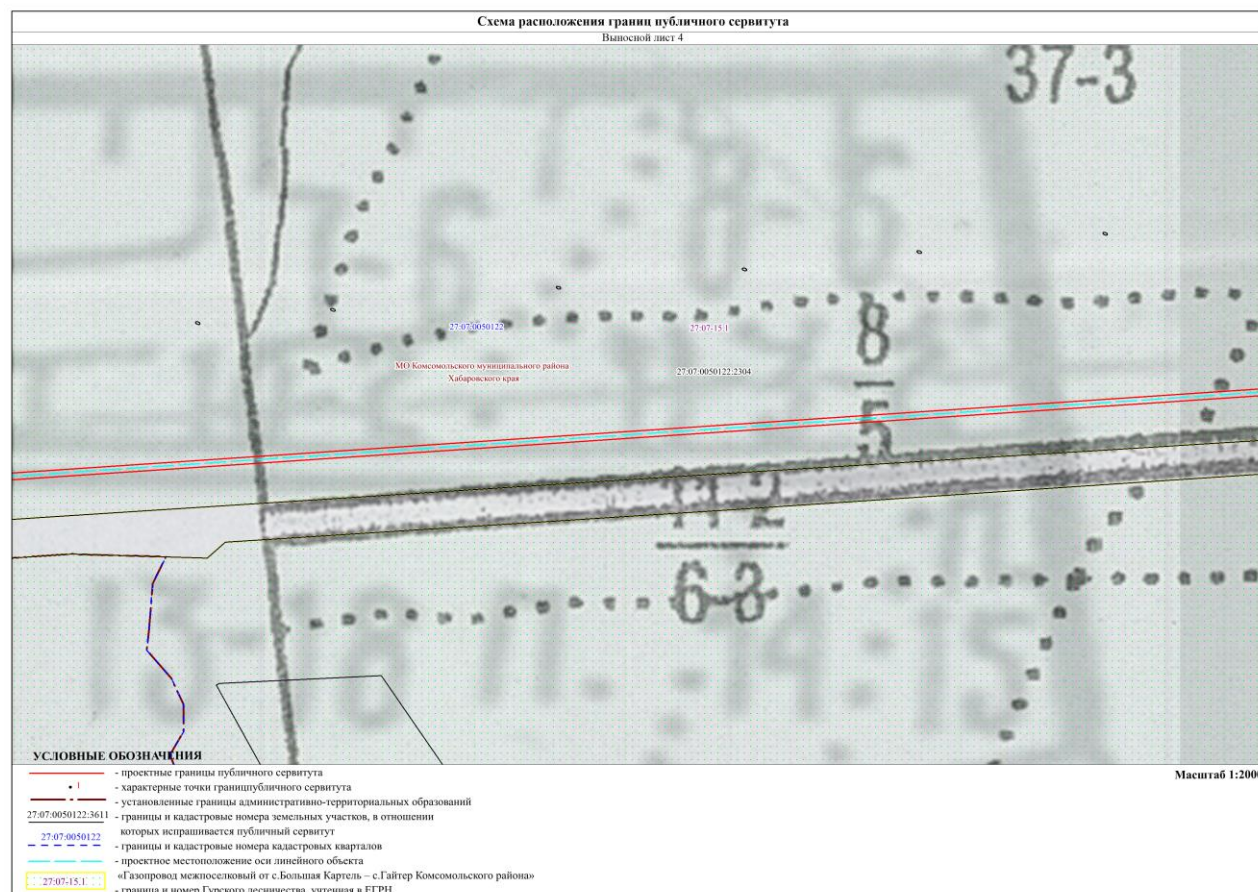


Схема расположения границ публичного сервитута

Выносной лист 5

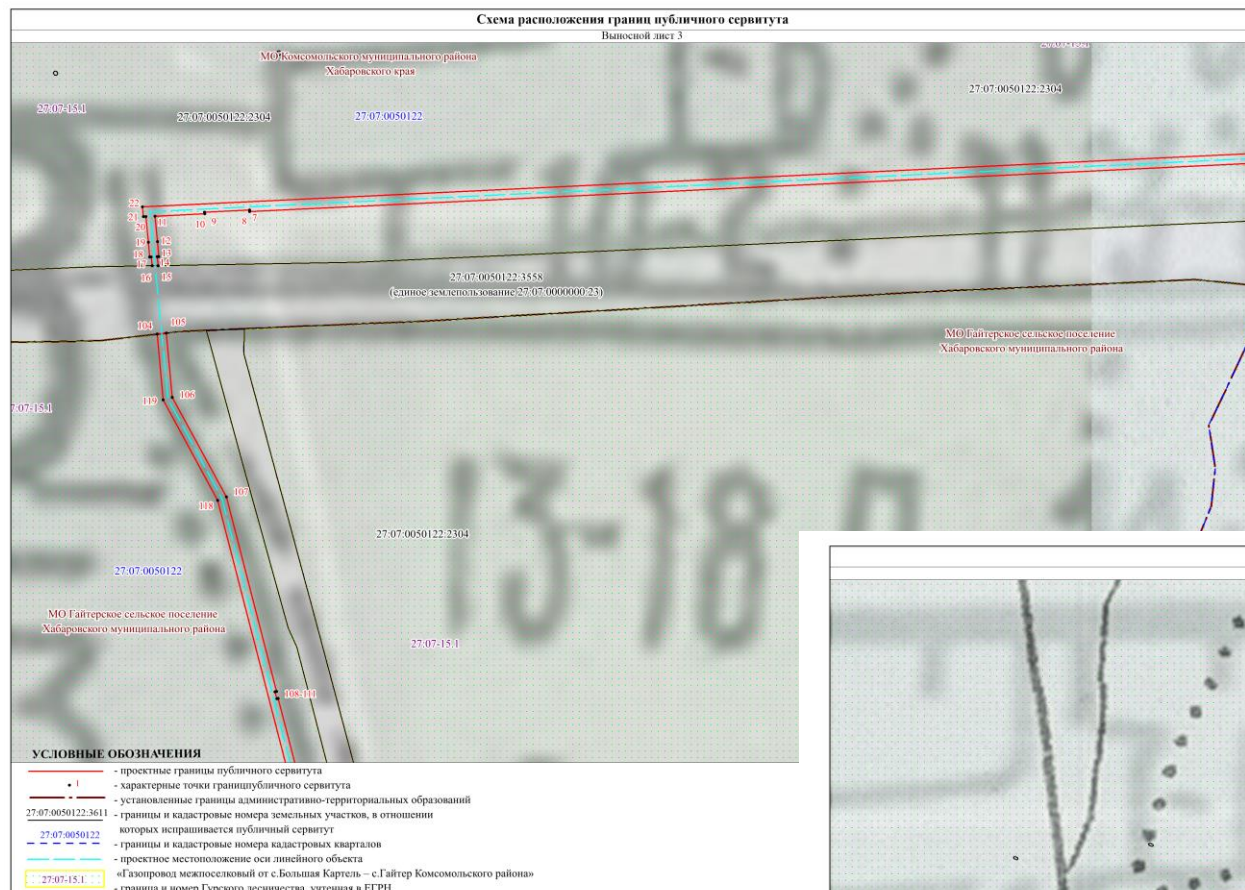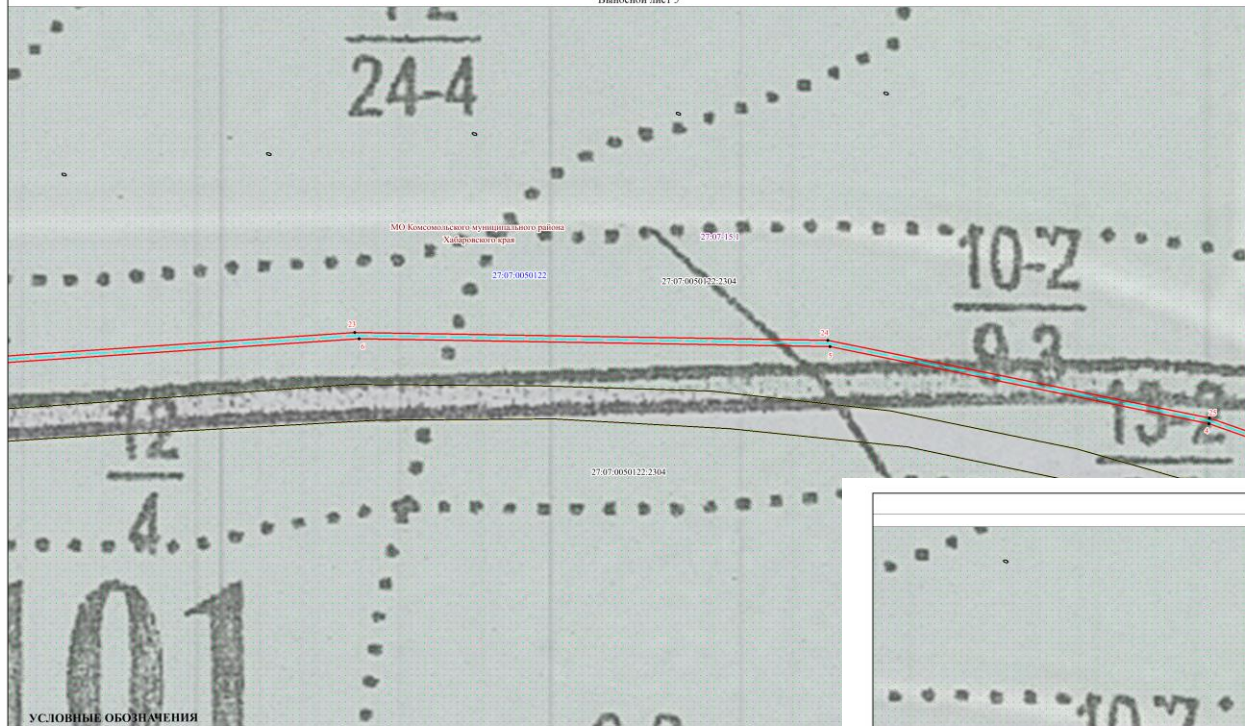


УСЛОВНЫЕ ОБОЗНАЧЕНИЯ

- проектные границы публичного сервитута
- характерные точки границ публичного сервитута
- установленные границы административно-территориальных образований
- 27.07.0050122.3611 - границы и кадастровые номера земельных участков, в отношении которых испрашивается публичный сервитут
- 27.07.0050122 - границы и кадастровые номера кадастровых кварталов
- проектное местоположение оси линейного объекта
- «Газопровод межпоселковый от с.Большая Картель – с.Гайтер Комсомольского района»
- граница и номер Гурского лесничества, учтенная в ЕГРН

Схема расположения границ публичного сервитута

Выносной лист 6

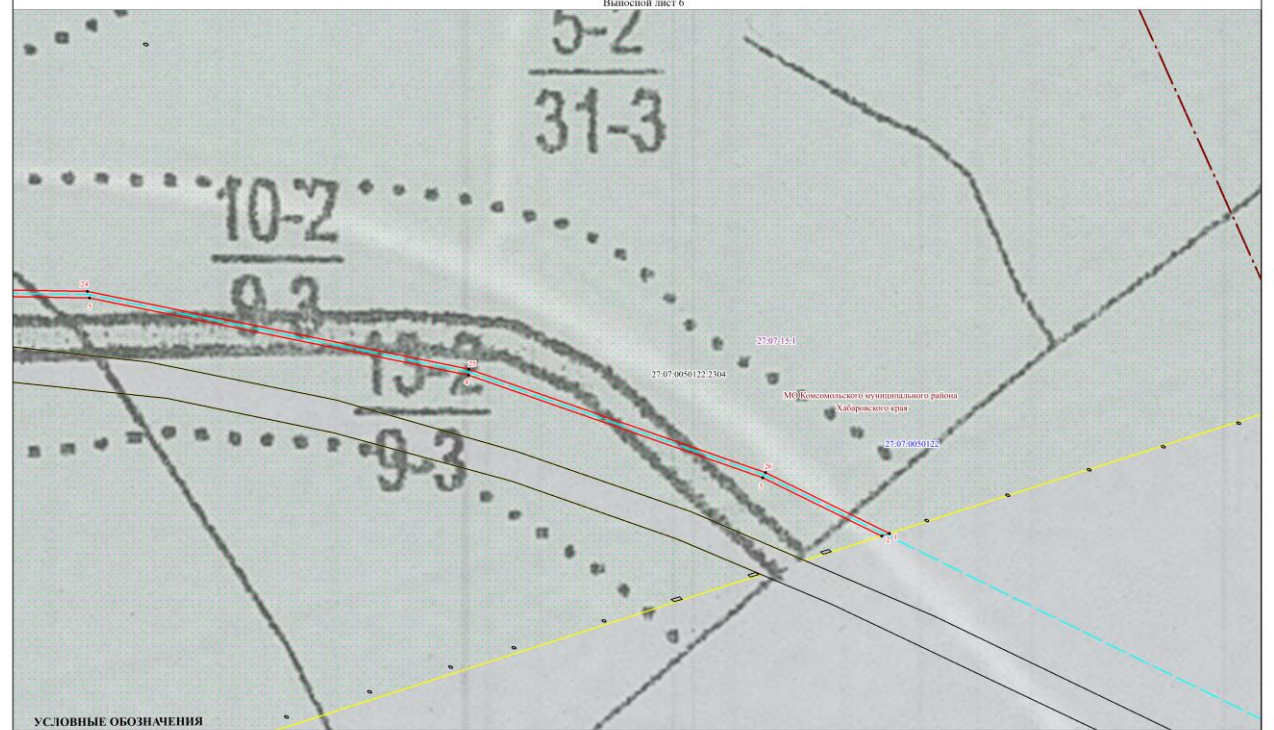

УСЛОВНЫЕ ОБОЗНАЧЕНИЯ

- проектные границы публичного сервитута
- характерные точки границ публичного сервитута
- установленные границы административно-территориальных образований
- 27.07.0050122.3611 - границы и кадастровые номера земельных участков, в отношении которых испрашивается публичный сервитут
- 27.07.0050122 - границы и кадастровые номера кадастровых кварталов
- проектное местоположение оси линейного объекта
- «Газопровод межпоселковый от с.Большая Картель – с.Гайтер Комсомольского района»
- граница и номер Гурского лесничества, учтенная в ЕГРН

Масштаб 1:2000



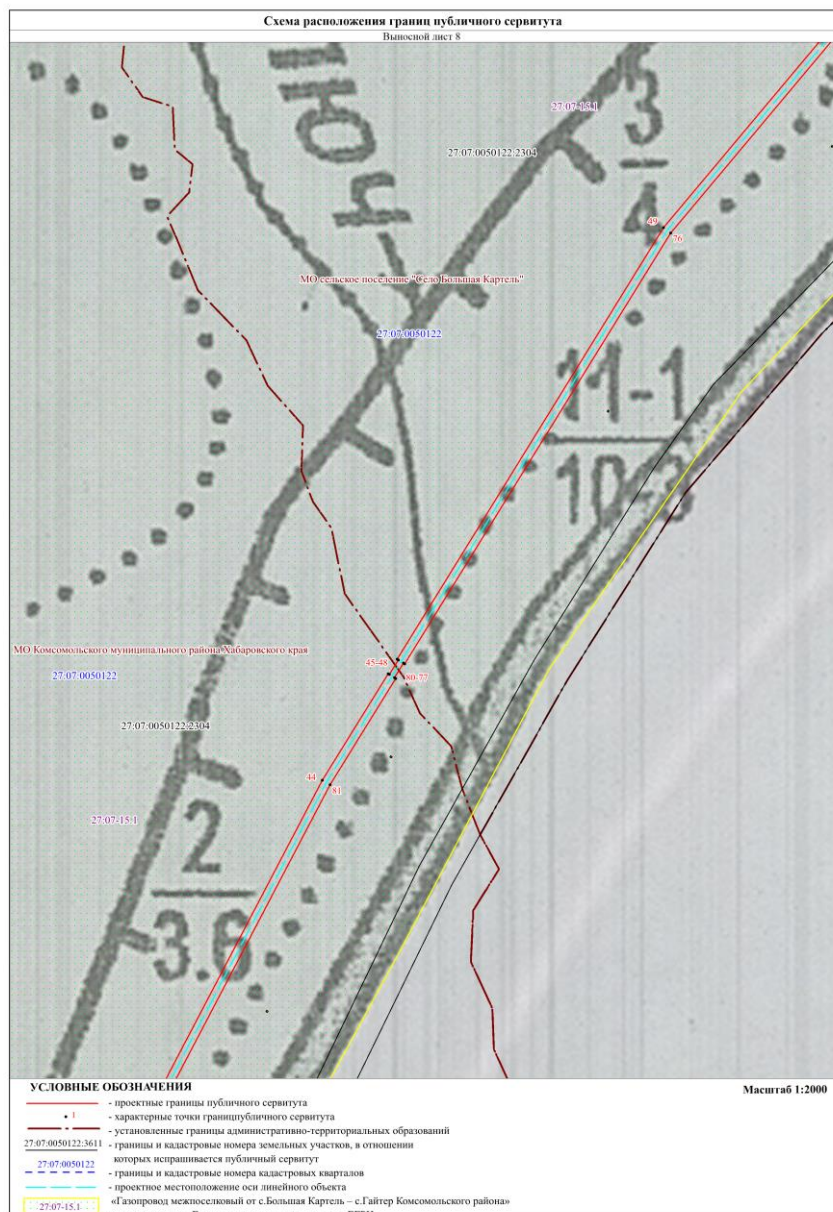


Схема расположения границ публичного сервитута

Выносной лист 18

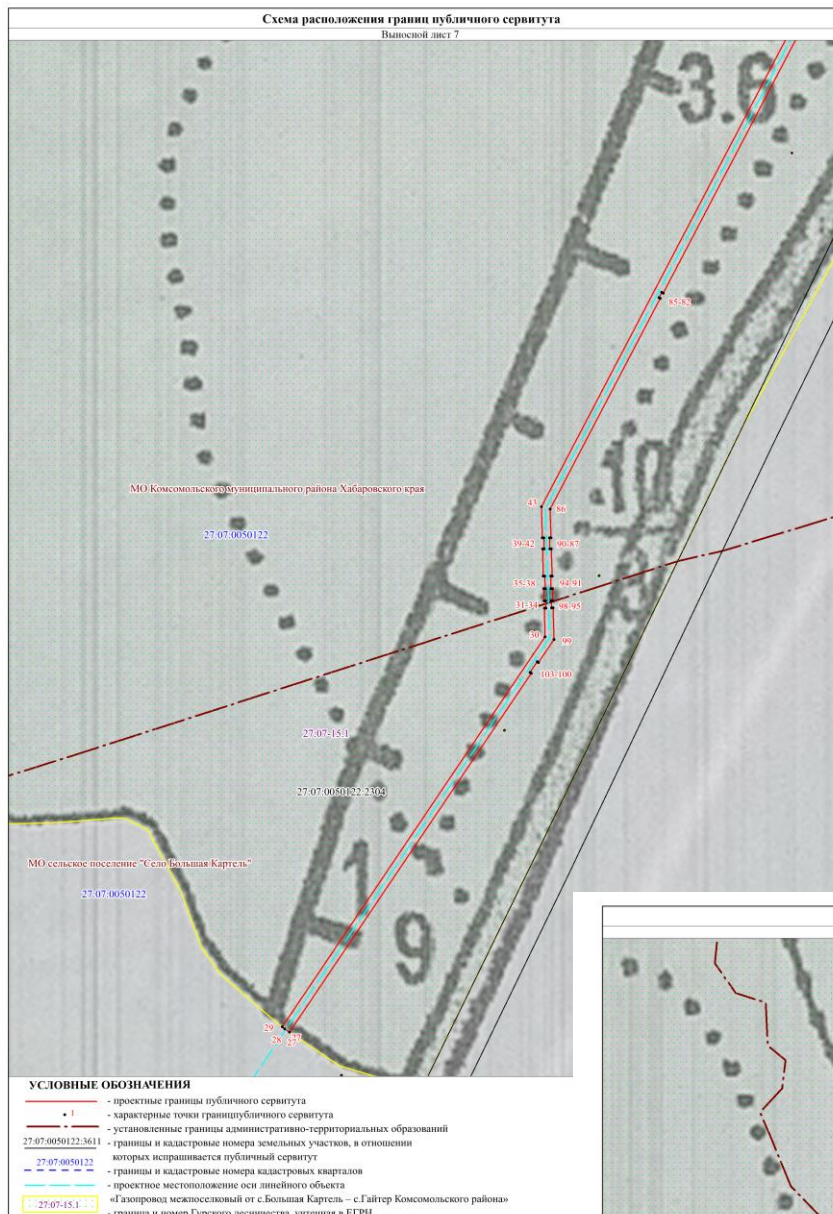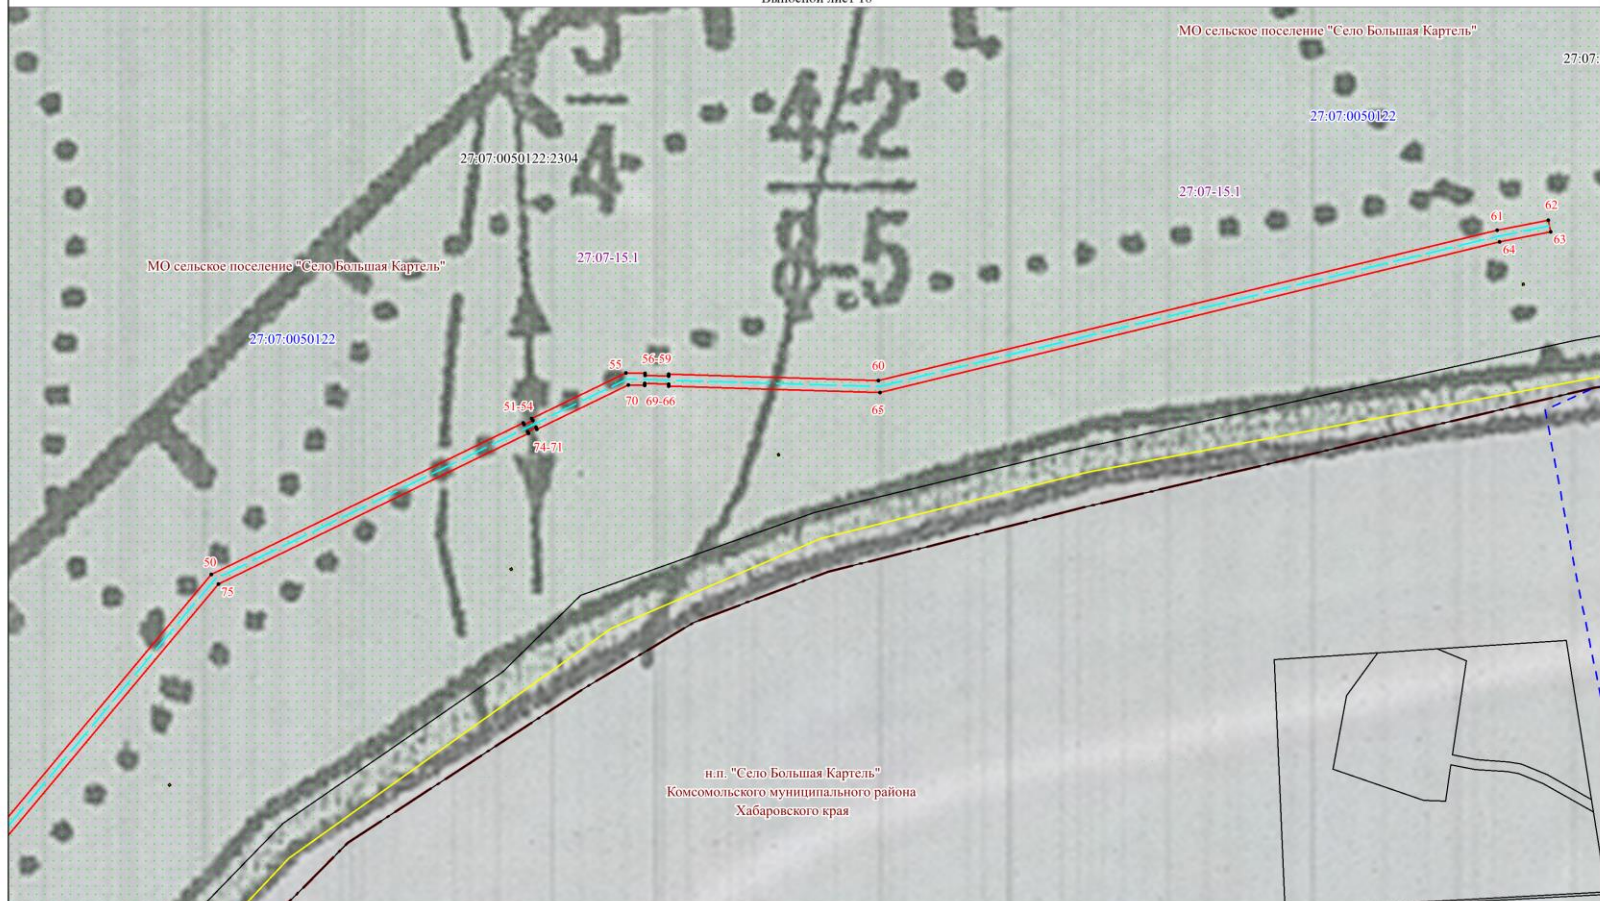

УСЛОВНЫЕ ОБОЗНАЧЕНИЯ

- проектные границы публичного сервитута
- характерные точки границ публичного сервитута
- установленные границы административно-территориальных образований
- границы и кадастровые номера земельных участков, в отношении которых испрашивается публичный сервитут
- границы и кадастровые номера кадастровых кварталов
- проектное местоположение оси линейного объекта
- «Газопровод межпоселковый от с.Большая Картель – с.Гайтер Комсомольского района»
- граница и номер Гурского лесничества, учтенная в ЕГРН

Масштаб 1:2000