

СОГЛАСОВАНО:
Руководитель КГКУ
«Кербинское лесничество»
Ю.А. Журавченко
«06» _____ 2020г.




УТВЕРЖДАЮ:
директор
ООО «Дальинтерлес»
Е.В. Журавлев
«06» _____ 2020г.



ПРОЕКТ
(организационно-технологическая схема)
лесовосстановления
(посадка лесных культур)
на осень 2020г.

Лесничество Кербинское участковое КГКУ «Кербинское лесничество»
Номер квартала кв. № 187 номер выдела № 3,4 площадь участка 18,0 га.,
в том числе: выд. 3- 14,5 га, выд. 4-3,5 га.
Группа лесов эксплуатационные Главная порода Лиственница
Сопутствующие породы -----
Вид культур Сплошные

План участка, масштаб 1:25000

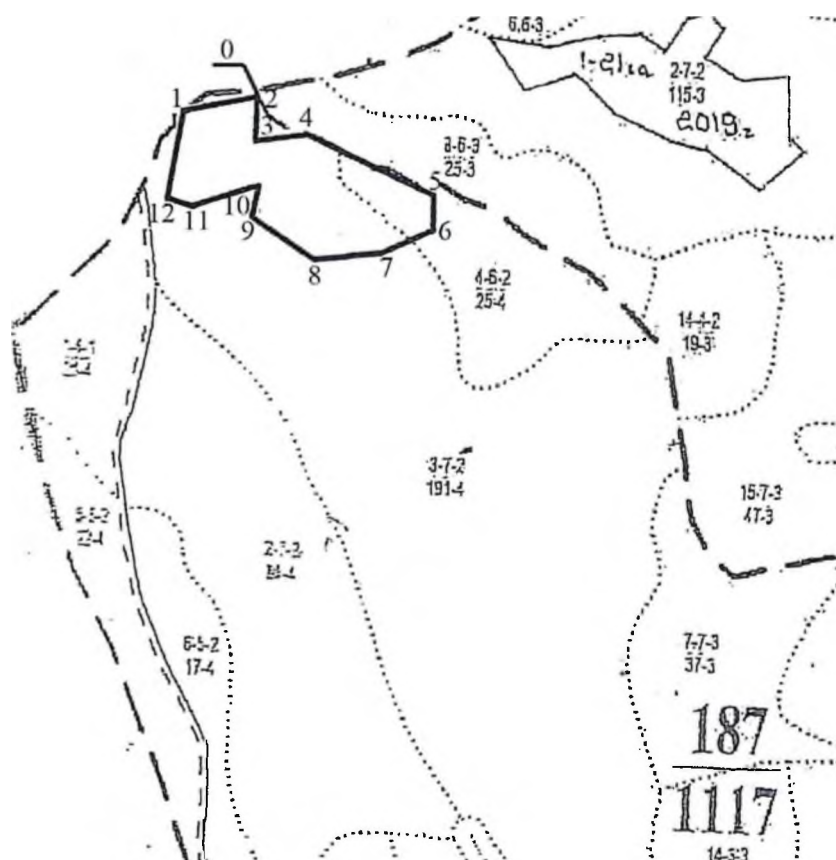

Экспликация участка		
№ точек	Кординаты	Мера линий
	Азимут	Длина, м
0-2	0	0
1-2	80	222
2-3	184	129
3-4	80	139
4-5	115	409
5-6	176	105
6-7	245	147
7-8	262	215
8-9	304	210
9-10	10	106
10-11	251	200
11-12	280	78
12-1	9	273

1. Категория лесокультурной площади: вырубка 2020г.
2. Рельеф, почвы, механический состав, степень влажности склон ЮЗ 5°, почва: неизвестна.
3. Напочвенный покров (важнейшие растения-индикаторы, степень задернения почвы) рябина, багульник, ольха кустарниковая, папоротник орляк, задернение среднее
4. Тип леса (тип вырубки), тип лесорастительных условий ББК, сплошная вырубка
5. Наличие естественного возобновления (по породам), тыс. шт./га., размещение, ср. высота, м.
Пихта 0.280 т.шт/га, равномерное размещение, 2.2 м; Ель 0.178 т.шт/га, равномерное размещение, 1.5 м; Береза белая 0.036 т.шт/га, равномерное размещение, 1.2 м;
Захламлённость куб.м./га., наличие пней(валунов) шт./га., средний диаметр см.
6. Заражённость почвы вредителями, вид, шт./га. не обнаружено
7. Состав, возраст, полнота, класс бонитета реконструируемого насаждения _____
8. Способ реконструкции: ширина и направление коридоров, кулис, размеры окон, площадь расчищенных коридоров от общей площади реконструируемого участка (в %) _____
9. Сроки и виды подготовки площади, применяемые машины и орудия весна 2020г., сплошная, бульдозером «Komatsu D85»
10. Способы и время обработки почвы (механическая, конная, ручная, сплошная, полосами, бороздами, террасирование, площадками и т.д.), глубина обработки почвы, применяемые машины и орудия весна 2020г., бульдозером «KomatsuD85», глубиной до 10 см.
11. Размещение и размеры площадок, террас, полос, борозд на площади и их направление, расстояние между центрами полос 10м., направление ЮЗ
12. Метод и способ создания культур (посадка сеянцами, саженцами, посев рядовой, строчно-луночный, комбинированный, ручной, механизированный) ручной под меч Колесова, в два ряда
13. Количество посадочных (посевных) мест: расстояние между рядами (площадками) 2*8*2 м в рядах (площадках) 1.0м., Лиственница-2000
14. Схема смешения пород Л-Л-Л
15. Потребность в посадочном (посевном) материале на 1 га. 2.0 тыс.шт./га.и на всю площадь по породам Л-36 тыс.шт.
16. Характеристика посадочного (посевного) материала по породам: возраст, происхождение, селекционная категория, качество семян, номер сертификата сеянцы лиственницы однолетнего возраста, ЗКС, питомник ООО «Силедия», Хабаровск
17. Способ подготовки семян к посеву _____
18. Виды и способы ухода, их кратность
1-й год прополка в рядах
2-й год прополка в рядах
3-й год прополка в рядах
20. Противопожарные и защитные мероприятия опахивание площади по периметру бульдозером «Komatsu D85» минерализованной полосой.
21. Намечаемый год перевода культур в земли, покрытые лесной растительностью 2026г., в возрасте 6 лет, в количестве не менее 1.9 тыс.шт на 1 га, средняя высота не менее 2.5 м.


Составил: представитель по доверенности
От 01.05.2020 г. № б/н ООО «Дальинтерлес»

 / Боршов Н.В.

Проверил:
Инженер по лесовосстановлению КГКУ «Кербинское лесничество»  / А.С. Астафьева

Согласованно с внесением следующих замечаний

Зам. руководителя КГКУ «Кербинское лесничество»

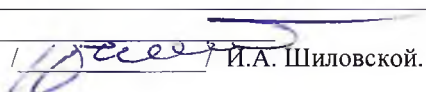
 / И.А. Шиловской.

ООО «Дальинтерлес»
Схема
участка выполнения работ по
отводу площади под лесные культуры (2020г)
наименование работ

Местоположение выполняемых работ: Хабаровский край, муниципальный район им. Полины Осипенко, Кербинское лесничество, Кербинское участковое лесничество квартал № 187 выдел 3,4.

Масштаб: 1:25 000

Площадь: 18,0 га.

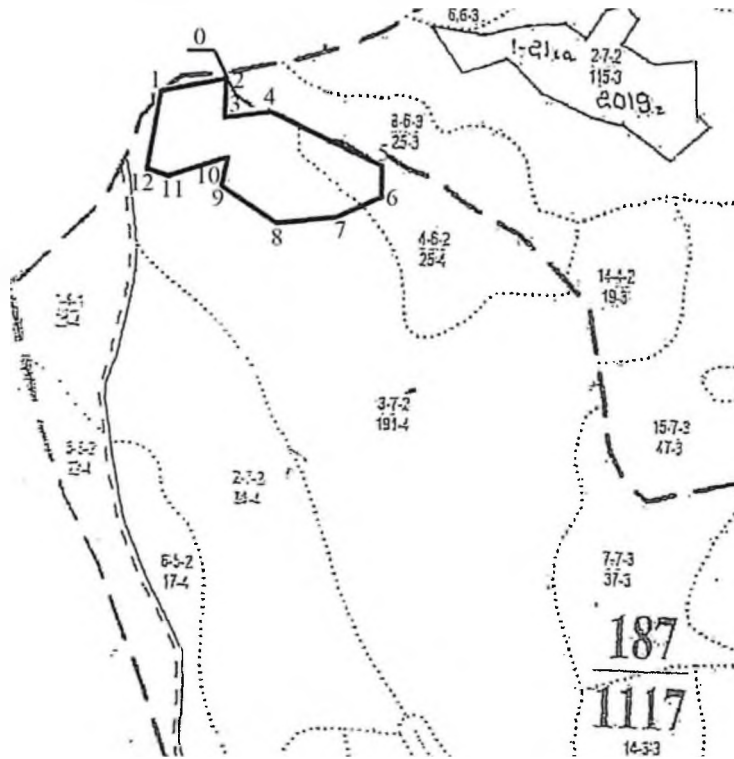

Экспликация участка		
№ точек	Кординаты	Мера линий
	Азимут	Длина, м
0-2	0	0
1-2	80	222
2-3	184	129
3-4	80	139
4-5	115	409
5-6	176	105
6-7	245	147
7-8	262	215
8-9	304	210
9-10	10	106
10-11	251	200
11-12	280	78
12-1	9	273

Условные обозначения	
Изображение	Наименование объекта
	Граница квартала
	Граница выдела
	Граница участка
	Направление волоков

Схему подготовил  Боршов Н.В.