


СХЕМА
участка, предназначенного для искусственного или комбинированного
лесовосстановления или лесоразведения

Местоположение участка: р-он им. Полина Осипенко Кербинское лесничество
Херпучинское участковое лесничество : квартал № 672
Выдела: 3,10,11,19,20,21,23,24

(муниципальный район, лесничество, участковое лесничество, квартал, выдел)

Масштаб: 1:50000

Площадь: 376 га.

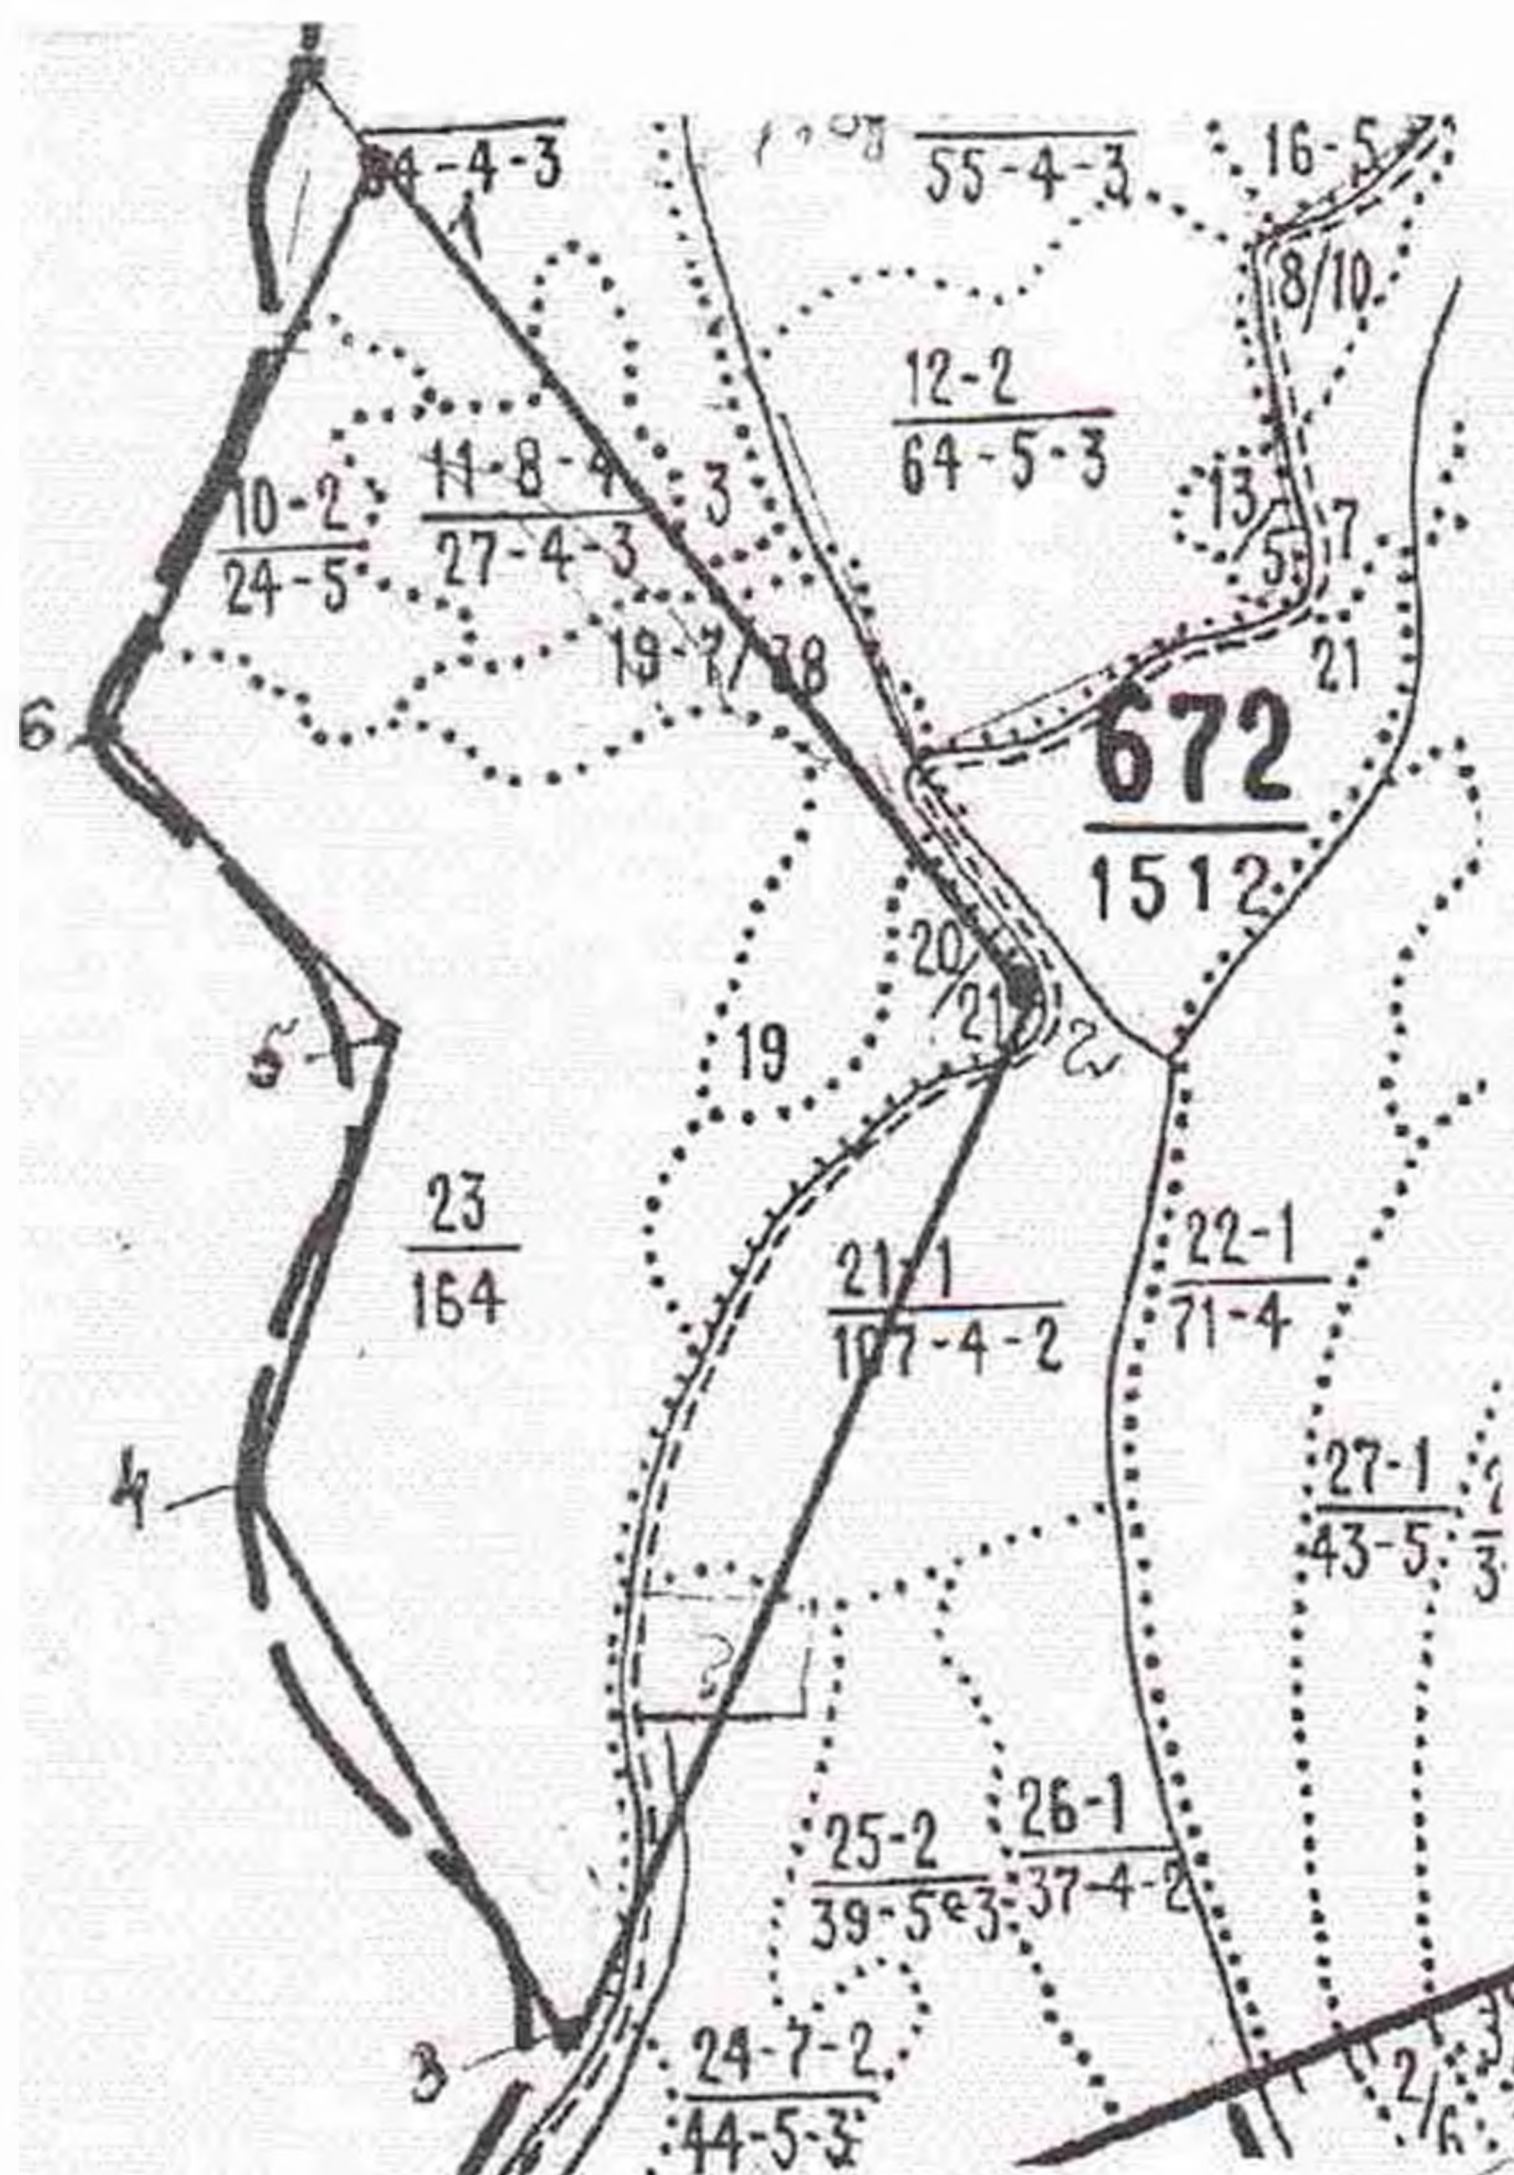

Экспликация		
№ точек	Меры линий	
	Азимут	Длина м
1-2	139	2150
2-3	199	2460
3-4	330	1600
4-5	15	930
5-6	313	870
6-1	26	1300
Привязка от квартального столба № 656,671,672 до столба №1		
0-1	158	672

Обследование участка произвел:
Главный лесничий КГКУ «Кербинское лесничество»

Н.В. Жадан

Съемка участка выполнения работ
соответствует экспликации участка:

Инженер по лесовосстановлению КГКУ «Кербинское лесничество»

А.С. Астафьева

Участок, указанный на схеме, соответствует
требованиям для проведения работ по
лесовосстановлению (лесоразведению)
Руководитель КГКУ «Кербинское лесничество»

Ю.А. Яковченко