

**СХЕМА**

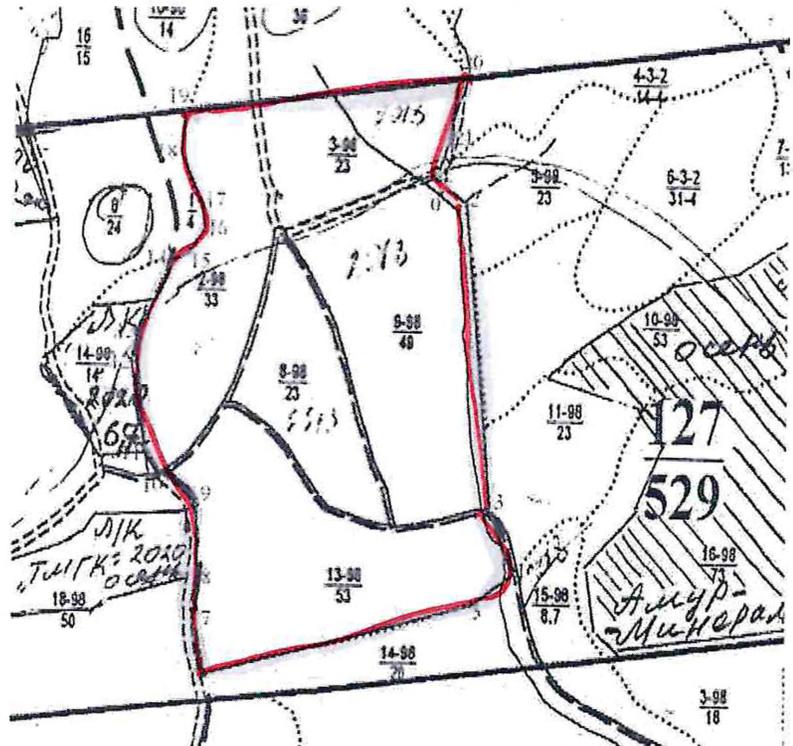
участка, предназначенного для искусственного лесовосстановления или лесоразведения  
Местоположение участка: Советско-Гаванский муниципальный район, Советское лесничество, Городское участковое лесничество, квартал 127, выделы 2.3.8.9.13.

(муниципальный район, лесничество, участковое лесничество, квартал, выдел)

Масштаб: 1:25000

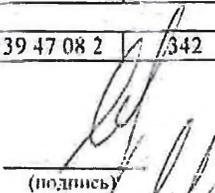
Площадь в га: 181

Условные обозначения	
—	Граница квартала
.....	Граница выдела
---	Граница участка

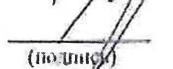


Экспликация участка									
№ точек	долгота	широта	Азимут °	Длина, м.	№ точек	долгота	широта	Азимут °	Длина, м.
1-2	48 45 34 7	139 47 06 8	129	131	15-16			032	094
2-3			175	1009	16-17			353	077
3-4			161	233	17-18			338	182
4-5			235	170	18-19			005	135
5-6			256	916	19-20			083	914
6-7			349	178	20-21			189	206
7-8			005	148	21-21			200	126
8-9			359	262					
9-10			304	136					
10-11			326	100					
11-12			354	298					
12-13			007	091					
13-14			024	257					
14-15			066	063					
Привязка: слияние ключей					0-1	48 45 32 5	139 47 08 2	342	57

Обследование участка произвел: лесничий Городского уч. лесничества  
(должность)

  
(подпись) **М.В. Ли**  
(Ф.И.О.)

Съемка участка выполнения работ  
соответствует экспликации участка: лесничий Городского уч. лесничества  
(должность)

  
(подпись) **М.В. Ли**  
(Ф.И.О.)

Участок, указанный на схеме, соответствует требованиям для проведения работ по лесовосстановлению (лесоразведению)

И. о. руководителя КГКУ «Советское лесничество»



**А.П. Емельяненко**