

CXEMA

участка, предназначенного для искусственного или комбинированного лесовосстановления или лесоразведения.


Местоположение участка: Ванинский муниципальный район, филиал «Тумнинское лесничество»

Мулиновское участковое лесничество, квартал 178, выдела 1 (часть), 2(часть), 3(часть), 4(часть), 5(часть), 6(часть), 7(часть), 8(часть), 12(часть), 13(часть), 23(часть).

(муниципальный район, лесничество, участковое лесничество, квартал, выдел)

Масштаб 1:25 000

Площадь, в га: - 210,3 га

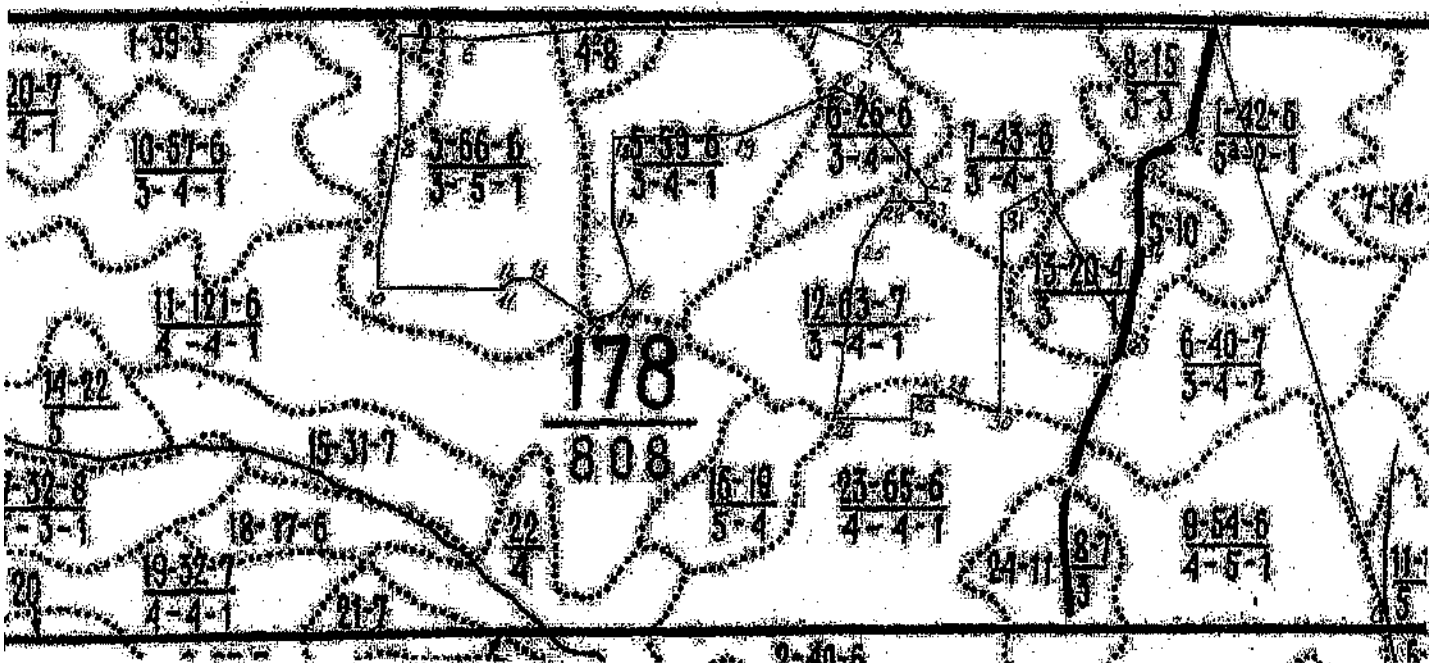

Условные обозначения	
изображения	Наименование объекта
	Граница квартала
	Граница выдела
	Граница участка

Продолжение схемы

Экспликация

участка, предназначенного для искусственного или комбинированного лесовосстановления или лесоразведения.

Местоположение участка: Ванинский муниципальный район, филиал «Тумнинское лесничество»
Мулинское участковое лесничество, квартал 178, выдела 1 (часть), 2(часть), 3(часть), 4(часть), 5(часть),
6(часть), 7(часть), 8(часть), 12(часть), 13(часть), 23(часть).
 (муниципальный район, лесничество, участковое лесничество, квартал, выдел)

Экспликация участка				
№ точек	Широта N	Долгота E	Азимут °	Мера линии, м
1-2	50 10 32.6	140 10 00.5	271	977
2-3	50 10 33.1	140 09 11.1	235	157
3-4	50 10 30.3	140 09 04.7	290	250
4-5	50 10 33.1	140 08 52.9	267	598
5-6	50 10 32.4	140 08 22.8	259	410
6-7	50 10 29.7	140 08 02.4	279	261
7-8	50 10 31.1	140 07 49.4	178	365
8-9	50 10 39.3	140 07 50.0	190	407
9-10	50 10 06.4	140 07 46.3	175	178
10-11	50 10 00.7	140 07 46.8	90	349
11-12	50 10 00.5	140 08 04.7	44	40
12-13	50 10 01.5	140 08 06.1	91	86
13-14	50 10 01.4	140 08 10.4	119	198
14-15	50 09 58.3	140 08 19.2	73	80
15-16	50 09 59.2	140 08 23.1	44	69
16-17	50 10 00.7	140 08 25.6	340	194
17-18	50 10 06.7	140 08 22.2	2	342
18-19	50 10 17.7	140 08 22.8	85	485
19-20	50 10 19.0	140 08 47.2	62	397

20-21	50 10 25.1	140 09 04.9	113	59
21-22	50 10 24.4	140 09 07.6	142	480
22-23	50 10 12.2	140 09 22.6	180	67
23-24	50 10 10.0	140 09 22.6	268	206
24-25	50 10 09.5	140 09 12.9	240	87
25-26	50 10 08.1	140 09 09.1	195	661
26-27	50 09 47.4	140 09 00.6	91	282
27-28	50 09 47.3	140 09 14.8	0	88
28-29	50 09 50.2	140 09 14.9	90	76
29-30	50 09 50.2	140 09 18.7	112	172
30-31	50 09 48.1	140 09 26.8	6	595
31-32	50 10 07.2	140 09 30.2	59	272
32-33	50 10 12.3	140 09 41.4	162	772
33-34	50 09 48.5	140 09 53.6	8	348
34-35	50 09 49.6	140 10 18.5	6	241
35-36	50 09 53.3	140 10 19.2	66	144
36-1	50 09 55.6	140 10 16.2	5	460
Привязка участка на местности пересечение ключа и квартального визира				
T,0-1	50 09 25.5	140 10 33.3	163°	2170м

Обследование участка произвёл

Пом. лесничего Тулучинского участкового лесничества

Должность

Съёмка участка выполнения

работ соответствует экспликации участка

Пом. лесничего Тулучинского участкового лесничества

Должность

Участок, указанный на схеме соответствует

Требованиям к выполнению работ и подготовлен

для передачи исполнителю работ

Руководитель КГКУ «Советское лесничество»


Должность


подпись

/ Седых А.А./
Ф.И.О


подпись

/ Седых А.А./
Ф.И.О

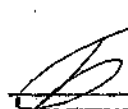
подпись

/ Быков Д.Н./
Ф.И.О