

СХЕМА

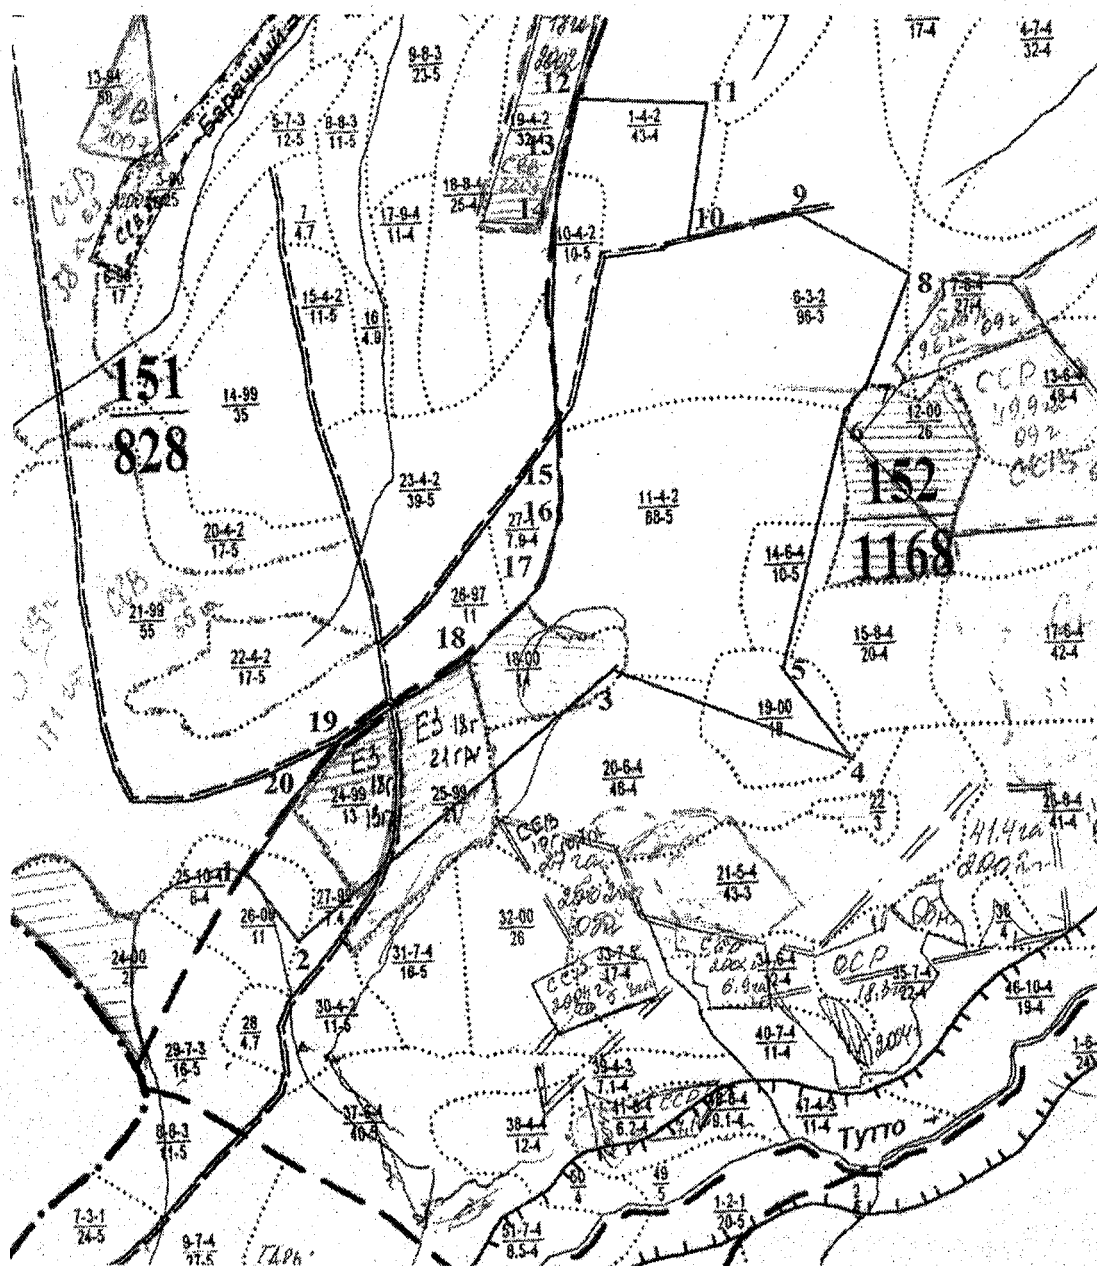
участка, предназначенного для искусственного лесовосстановления или лесоразведения
Местоположение участка: Советско-Гаванский муниципальный район, Советское лесничество, Совгаванское участковое лесничество, квартал № 152, выделы 1, 6, 10, 11, 14, 18, 19, 24, 25, 26, 27
(муниципальный район, лесничество, участковое лесничество, квартал, выдел)

Масштаб: 1:25000

Площадь, в га: 203

Условные обозначения

	Граница участка
	Граница квартала
	Граница выдела



Экспликация участка					
№ точек	Координаты		№ точек	Меры линии	
	долгота	широта		Азимут	Длина, м
1	139° 29' 36.3"	48° 54' 16.4"	1-2	142	275
2	139° 29' 44.6"	48° 54' 09.4"	2-3	54	1400
3	139° 30' 38.4"	48° 54' 35.1"	3-4	115	831
4	139° 31' 15.3"	48° 54' 23.6"	4-5	340	290
5	139° 31' 10.4"	48° 54' 32.4"	5-6	10	895
6	139° 31' 17.7"	48° 55' 00.9"	6-7	76	97
7	139° 31' 22.4"	48° 55' 01.6"	7-8	30	438
8	139° 31' 33.2"	48° 55' 13.9"	8-9	301	396
9	139° 31' 16.4"	48° 55' 20.5"	9-10	258	377
10	139° 30' 58.3"	48° 55' 18.0"	10-11	11	542
11	139° 31' 03.5"	48° 55' 35.2"	11-12	278	358
12	139° 30' 46.1"	48° 55' 36.8"	12-13	207	278
13	139° 30' 39.9"	48° 55' 28.7"	13-14	191	507
14	139° 30' 35.4"	48° 55' 12.6"	14-15	184	731
15	139° 30' 33.0"	48° 54' 49.1"	15-16	202	194
16	139° 30' 29.3"	48° 54' 43.3"	16-17	221	105
17	139° 30' 25.9"	48° 54' 40.7"	17-18	235	270
18	139° 30' 15.1"	48° 54' 35.7"	18-19	242	496
19	139° 29' 53.4"	48° 54' 28.2"	19-20	226	277
20	139° 29' 43.7"	48° 54' 22.0"	20-1	221	229
Привязка					
0	48 45.705	139 46.352	0-1	0	843

Обследование участка произвел:

пом. лесничего Городского уч. лес-ва

должность

Съемка участка выполнения работ

Соответствует экспликации участка

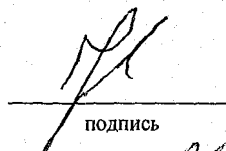
пом. лесничего Городского уч. лес-ва

должность

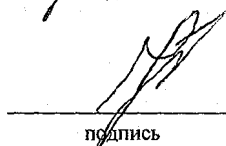
Участок, указанный на схеме, соответствует требованиям для проведения работ по лесовосстановлению (лесоразведению)

И.о.уководителя КГКУ «Советское лесничество»

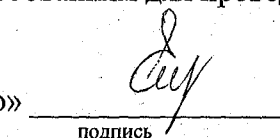
МП


подпись

Н.И.Кишкovich
ФИО


подпись

Н.И.Кишкovich
ФИО


подпись

А.П.Емельяненко
ФИО