


СХЕМА

участка, предназначенного для искусственного или комбинированного
лесовосстановления или лесоразведения

Местоположение участка: Комсомольский муниципальный район, Комсомольское лесничество,
Галичная часть 1 участковое лесничество, квартал № 1 выделы № 3(ч),7(ч).

Масштаб 1:25000
Площадь, в га: **42,3**

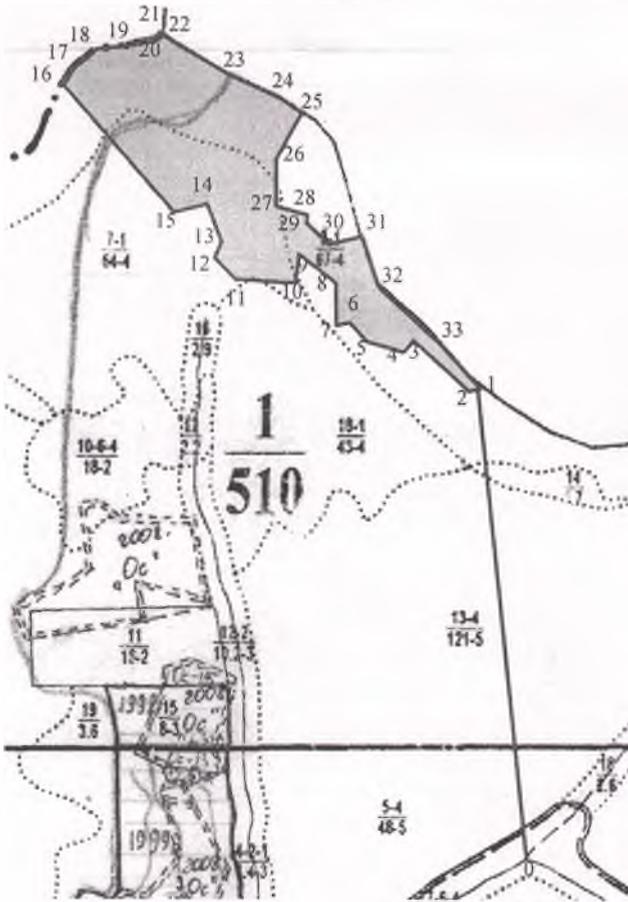

| Экспликация участка | | | | |
|---|-------------|--------------|------------|----------|
| № точек | Координаты | | Меры линий | |
| | широта, N | долгота, E | Азимут, 0 | Длина, м |
| 1 | N50 51 49.5 | E137 19 15.0 | | |
| 2 | N50 51 49.6 | E137 19 12.7 | 274 | 45 |
| 3 | N50 51 54.6 | E137 19 03.6 | 311 | 237 |
| 4 | N50 51 53.5 | E137 19 02.0 | 222 | 47 |
| 5 | N50 51 54.8 | E137 18 55.7 | 287 | 129 |
| 6 | N50 51 56.8 | E137 18 52.6 | 316 | 87 |
| 7 | N50 51 56.3 | E137 18 50.4 | 250 | 47 |
| 8 | N50 52 01.1 | E137 18 50.3 | 359 | 149 |
| 9 | N50 52 04.2 | E137 18 44.6 | 310 | 146 |
| 10 | N50 52 01.1 | E137 18 44.0 | 187 | 96 |
| 11 | N50 52 01.1 | E137 18 34.1 | 270 | 193 |
| 12 | N50 52 03.7 | E137 18 30.7 | 321 | 107 |
| 13 | N50 52 05.4 | E137 18 31.9 | 24 | 56 |
| 14 | N50 52 09.5 | E137 18 29.8 | 342 | 132 |
| 15 | N50 52 08.6 | E137 18 23.8 | 257 | 121 |
| 16 | N50 52 23.2 | E137 18 05.8 | 319 | 561 |
| 17 | N50 52 24.0 | E137 18 06.7 | 35 | 64 |
| 18 | N50 52 25.9 | E137 18 11.4 | 57 | 110 |
| 19 | N50 52 26.3 | E137 18 16.3 | 84 | 97 |
| 20 | N50 52 27.2 | E137 18 19.6 | 65 | 70 |
| 21 | N50 52 28.1 | E137 18 21.7 | 55 | 50 |
| 22 | N50 52 27.3 | E137 18 22.9 | 138 | 35 |
| 23 | N50 52 23.1 | E137 18 33.6 | 122 | 246 |
| 24 | N50 52 20.4 | E137 18 42.1 | 117 | 184 |
| 25 | N50 52 19.2 | E137 18 45.0 | 124 | 70 |
| 26 | N50 52 14.5 | E137 18 41.1 | 208 | 166 |
| 27 | N50 52 09.3 | E137 18 40.9 | 181 | 158 |
| 28 | N50 52 08.3 | E137 18 46.2 | 108 | 108 |
| 29 | N50 52 07.6 | E137 18 46.1 | 185 | 22 |
| 30 | N50 52 05.3 | E137 18 50.0 | 133 | 102 |
| 31 | N50 52 05.8 | E137 18 55.7 | 82 | 112 |
| 32 | N50 52 00.1 | E137 18 58.5 | 163 | 187 |
| 33 | N50 51 53.8 | E137 19 08.7 | 134 | 277 |
| 1 | N50 51 49.5 | E137 19 15.0 | 137 | 183 |
| Привязка на местности от слияния ручьев | | | | |
| 0 | N50 50 58.7 | E137 19 23.7 | | |
| 1 | N50 51 49.5 | E137 19 15.0 | 354 | 1579 |

Условные обозначения

| Изображение | Наименование объекта |
|-------------|----------------------|
| | Граница участка |
| | Граница квартала |
| | Граница выдела |
| | Ручьи |
| | Дорога |

Обследование участка произвели:
Заведующий филиалом «Гурское лесничество»
должность

подпись

Марченко И.С.
ФИО

Помощник лесничего Городского участкового лесничества
филиала «Гурское лесничество»
должность

подпись

Александрова Л.Л.
ФИО

Схема участка выполнения работ
соответствует экспликации участка:
Лесничий Городского участкового лесничества
филиала «Гурское лесничество»
должность

подпись

Неезжалый И.А.
ФИО

Участок, указанный на схеме, соответствует
требованиям для проведения работ по лесовосстановлению (лесоразведению):
Руководитель КГКУ «Комсомольское лесничество»
должность



Медведев Г.П.
ФИО