

СХЕМА


участка, предназначенного для искусственного или комбинированного
лесовосстановления или лесоразведения

Местоположение выполняемых работ Хабаровский край, муниципальный р-он
им.П.Осипенко, КГКУ «Кербинское лесничество» Херпучинское участковое
лесничество, квартал 659 вл.14

(субъект Российской Федерации, муниципальный район, лесничество участковое лесничество, квартал, выдел)

Масштаб 1:25000

Объем выполнения работ 31,8 га

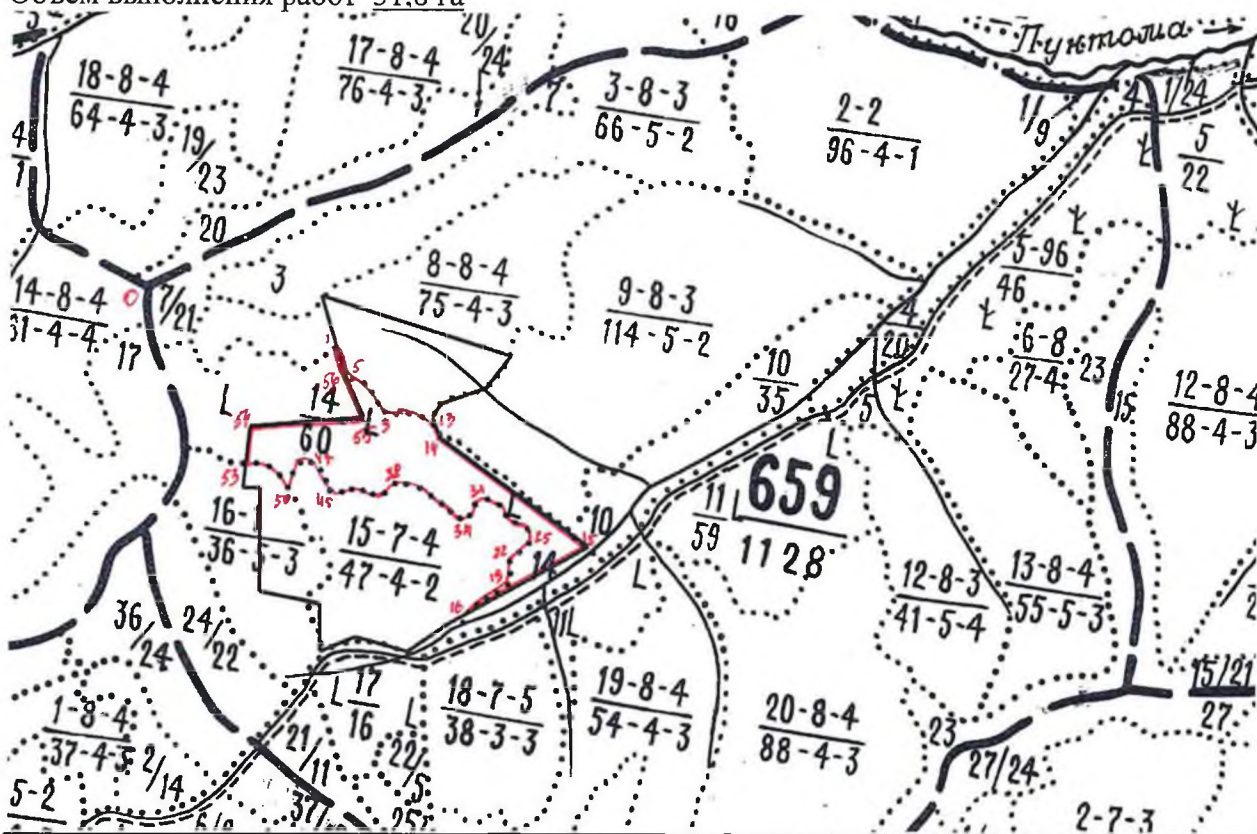

Экспликация участка

№ точек	Координаты		Мера линий		№ точек	Координаты		Мера линий	
	Широта	Долгота	Азимут	Длина		Широта	Долгота	Азимут	Длина
1-2	53°08.349	138°18.073	85	24	18-19	53°07.891	138°18.795	47	95
2-3	53°08.350	138°18.094	145	33	19-20	53°07.926	138°18.857	10	32
3-4	53°08.336	138°18.111	159	46	20-21	53°07.943	138°18.862	349	49
4-5	53°08.313	138°18.125	140	36	21-22	53°07.969	138°18.853	0	25
5-6	53°08.298	138°18.146	101	68	22-23	53°07.982	138°18.853	34	70
6-7	53°08.291	138°18.206	123	54	23-24	53°08.014	138°18.888	20	35
7-8	53°08.275	138°18.246	146	58	24-25	53°08.031	138°18.899	350	29
8-9	53°08.250	138°18.275	124	37	25-26	53°08.047	138°18.895	318	24
9-10	53°08.238	138°18.302	87	48	26-27	53°08.056	138°18.880	283	47
10-11	53°08.240	138°18.345	81	46	27-28	53°08.062	138°18.839	293	45
11-12	53°08.244	138°18.386	90	56	28-29	53°08.072	138°18.802	312	52
12-13	53°08.243	138°18.436	98	32	29-30	53°08.091	138°18.767	288	44
13-14	53°08.241	138°18.464	149	60	30-31	53°08.098	138°18.729	263	30
14-15	53°08.213	138°18.492	115	764	31-32	53°08.096	138°18.703	224	34
15-16	53°08.039	138°18.114	229	559	32-33	53°08.083	138°18.682	191	50
16-17	53°07.840	138°18.738	16	23	33-34	53°08.057	138°18.673	242	25
17-18	53°07.852	138°18.743	38	93	34-35	53°08.050	138°18.653	276	28

35-36	53°08.052	138°18.629	295	167	46-47	53°08.089	138°18.128	294	53
36-37	53°08.090	138°18.493	286	70	47-48	53°08.101	138°18.084	261	33
37-38	53°08.101	138°18.432	251	45	48-49	53°08.098	138°18.055	211	46
38-39	53°08.093	138°18.393	214	38	49-50	53°08.076	138°18.033	217	54
39-40	53°08.076	138°18.374	241	48	50-51	53°08.053	138°18.004	306	69
40-41	53°08.063	138°18.336	271	36	51-52	53°08.075	138°17.954	277	63
41-42	53°08.064	138°18.304	282	33	52-53	53°08.079	138°17.897	252	64
42-43	53°08.067	138°18.275	252	46	53-54	53°08.068	138°17.843	359	158
43-44	53°08.059	138°18.235	242	51	54-55	53°08.153	138°17.841	71	403
44-45	53°08.047	138°18.195	278	22	55-56	53°08.223	138°18.184	341	134
45-46	53°08.048	138°18.176	325	93	56-1	53°08.291	138°18.144	324	134
Привязка:									
0-5	53°08.393		138°17.415		96			736	
Привязка от пересечения кв. 656-657-659, выполнена со съёмки GPS									

Отвод участка произвел:

Лесничий

Херпучинского участкового лесничества

КГКУ «Кербинское лесничество»


(подпись)


Т.В.Парфенова

Съёмка участка выполнения работ

соответствует экспликации участка

Инженер по лесовосстановлению 1 категории

КГКУ «Кербинское лесничество»

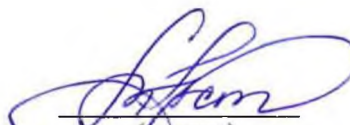
(подпись)

А.С. Астафьева

Участок, указанный на схеме соответствует

требованиям к выполнению работ и подготовлен

для передачи исполнителю работ

Руководитель

КГКУ «Кербинское лесничество»



Ю.А.Яковченко