


СХЕМА

участка, предназначенного для искусственного или комбинированного
лесовосстановления или лесоразведения

Местоположение участка: Комсомольский муниципальный район, Комсомольское лесничество,
Галичное участковое лесничество, часть 1, квартал № 5, выдел № 3. 4(ч).

Масштаб 1:25000
Площадь, в га: **25,8**

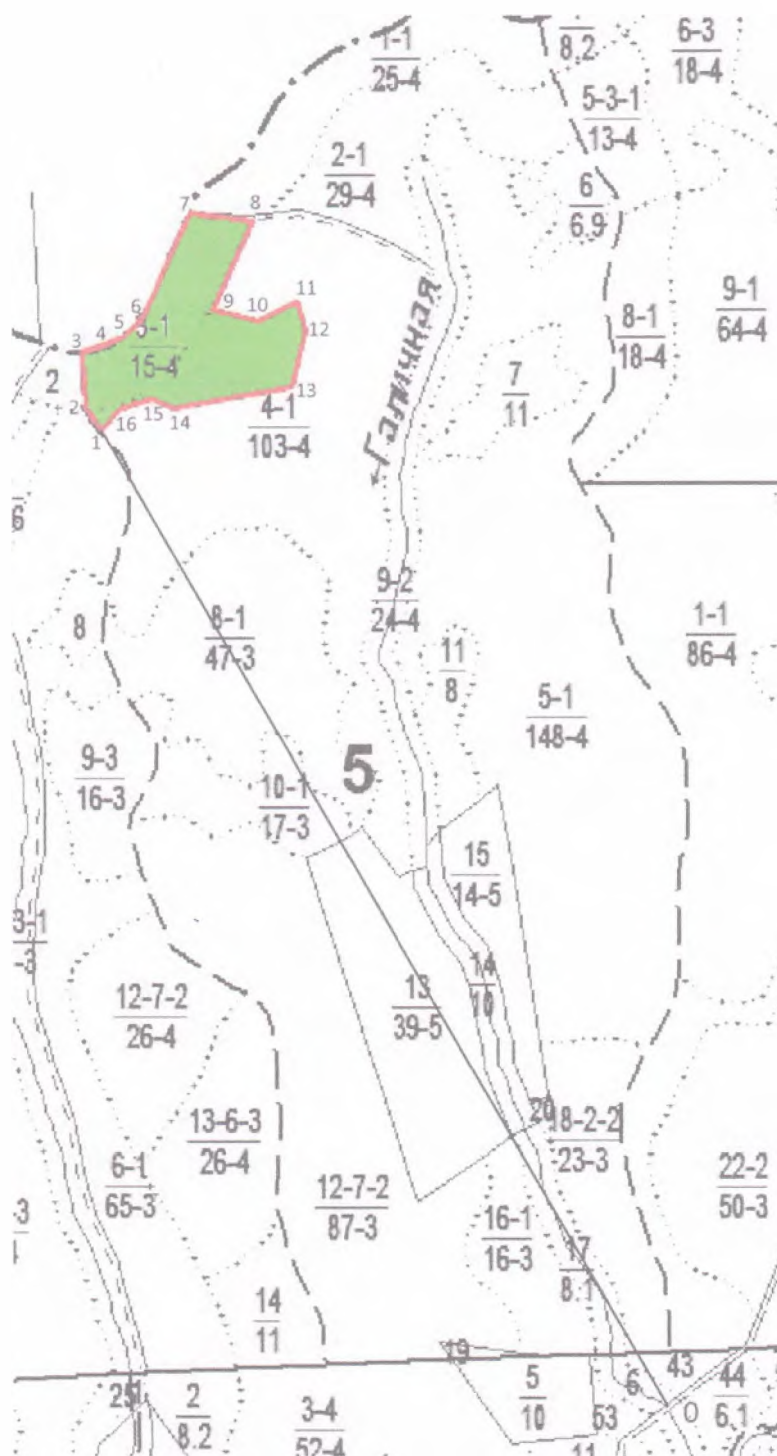

Условные обозначения

Изображение	Наименование объекта
	Граница участка
	Граница лесничества
	Граница квартала
	Граница выдела
	Ручьи
	Дорога лесовозная

Экспликация участка				
№ т-к	Координаты		Меры линий	
	широта	долгота	Азимут	Длина, м
1	N50 51 19.6	E137 16 03.4		
2	N50 51 21.9	E137 16 00.8	325	87
3	N50 51 28.0	E137 16 00.6	359	189
4	N50 51 28.1	E137 16 02.5	85	37
5	N50 51 29.5	E137 16 07.9	68	113
6	N50 51 31.6	E137 16 11.1	45	90
7	N50 51 42.5	E137 16 19.7	26	376
8	N50 51 41.4	E137 16 29.9	99	203
9	N50 51 32.0	E137 16 22.6	206	324
10	N50 51 30.7	E137 16 30.2	106	153
11	N50 51 32.3	E137 16 36.7	68	137
12	N50 51 29.3	E137 16 38.2	162	98
13	N50 51 23.5	E137 16 35.7	195	186
14	N50 51 21.7	E137 16 15.7	262	395
15	N50 51 22.9	E137 16 12.0	296	81
16	N50 51 21.6	E137 16 06.0	251	123
1	N50 51 19.6	E137 16 03.4	220	80
Привязка участка на местности от пересечения лесовозной дороги				
0	N50 49 32.1	E137 17 31.9		
1	N50 51 19.6	E137 16 03.4	333	3724

Обследование участка произвели:

Помощник лесничего Городского участкового лесничества
филиала «Гурское лесничество»

должность

подпись

Александрова Л.Л.
ФИО

Лесник 1 категории Городского участкового лесничества
филиала «Гурское лесничество»

должность

подпись

Уваренко В.В.
ФИО

Схема участка выполнения работ соответствует экспликации участка:

Заведующий филиалом «Гурское лесничество»

должность

подпись

Анискин И.С.
ФИО

Участок, указанный на схеме, соответствует требованиям для проведения работ по лесовосстановлению (лесоразведению):

Руководитель КГКУ «Комсомольское лесничество»

должность

подпись

Медведев Г.П.
ФИО

