


СХЕМА

участка, предназначенного для искусственного или комбинированного
лесовосстановления или лесоразведения

Местоположение участка: Комсомольский муниципальный район, Комсомольское лесничество,
Галичное участковое лесничество часть 1 квартал № 3 выделы № 4(ч), 6(ч), 7(ч)

Масштаб 1:25000
Площадь, в га: **108,0**

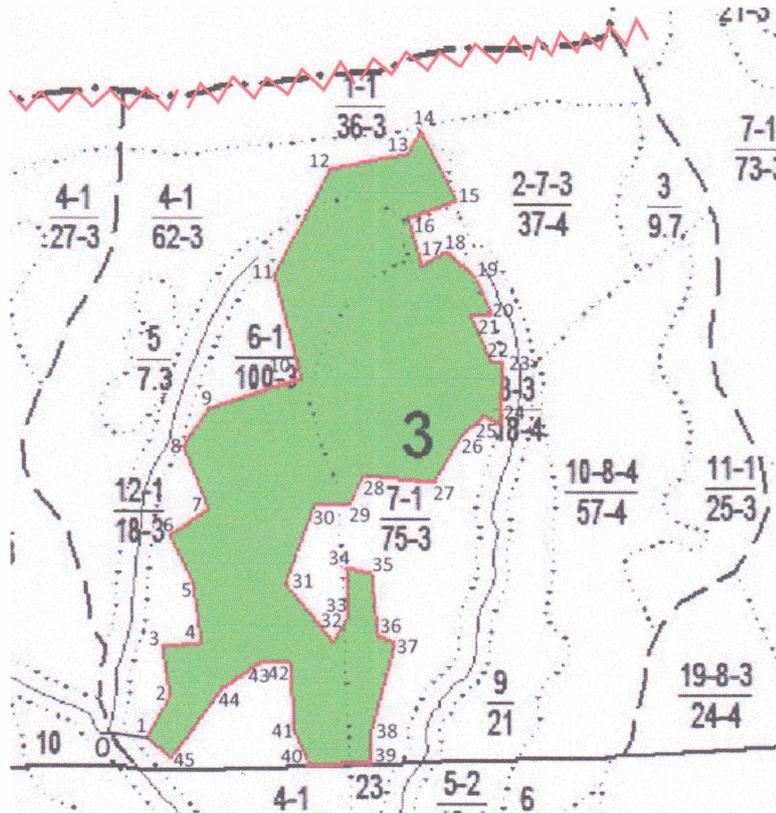

Условные обозначения

Изображение	Наименование объекта
	Граница участка
	Граница лесничества
	Граница квартала
	Граница выдела
	Ручьи
	Минерализованная полоса

Экспликация участка									
№ т-к	Координаты		Меры линий		№ т-к	Координаты		Меры линий	
	долгота	широта	Азимут	Длина, м		долгота	широта	Азимут	Длина, м
1	137.22834	50.82811			24	137.24508	50.83714	187	201
2	137.22947	50.82926	32	151	25	137.24441	50.83739	300	54
3	137.22911	50.83070	351	162	26	137.24322	50.83681	232	106
4	137.23095	50.83082	84	130	27	137.24195	50.83542	210	178
5	137.23071	50.83259	355	198	28	137.23874	50.83570	278	228
6	137.22965	50.83403	335	177	29	137.23798	50.83485	209	109
7	137.23150	50.83480	56	156	30	137.23635	50.83482	268	115
8	137.23036	50.83672	340	228	31	137.23492	50.83250	201	277
9	137.23162	50.83778	37	147	32	137.23710	50.83070	143	252
10	137.23597	50.83857	74	318	33	137.23788	50.83145	33	100
11	137.23482	50.84169	347	357	34	137.23776	50.83293	357	165
12	137.23760	50.84477	30	394	35	137.23894	50.83273	105	86
13	137.24120	50.84515	81	257	36	137.23908	50.83093	177	201
14	137.24191	50.84587	32	94	37	137.24000	50.83064	117	72
15	137.24342	50.84378	155	255	38	137.23871	50.82811	198	295
16	137.24110	50.84325	250	173	39	137.23872	50.82714	180	108
17	137.24175	50.84179	165	169	40	137.23582	50.82712	269	204
18	137.24296	50.84229	57	102	41	137.23516	50.82822	339	131
19	137.24416	50.84141	139	129	42	137.23497	50.83018	357	219
20	137.24488	50.84040	156	124	43	137.23374	50.83027	276	87
21	137.24394	50.84034	265	67	44	137.23168	50.82943	237	173
22	137.24481	50.83884	160	178	45	137.22932	50.82746	217	275
23	137.24542	50.83894	76	44	1	137.22834	50.82811	316	100
Привязка на местности от слияния безымянных ручьев									
0	137.22652	50.82829							
1	137.22834	50.82811	99	130					

Обследование участка произвели:

Заведующий филиалом «Гурское лесничество»

должность




подпись

Марченко И.С.

ФИО

Заместитель заведующего филиалом «Гурское лесничество»

должность

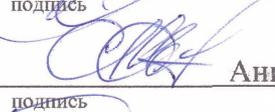


Анискин И.С.

ФИО

Главный лесничий

КГКУ «Комсомольское лесничество»

должность

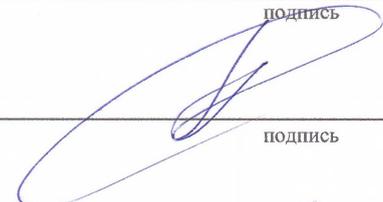

подпись

Тишин Д.В.

ФИО

Инженер по лесовосстановлению 1 категории

КГКУ «Комсомольское лесничество»

должность



подпись

Захарова Н.В.

ФИО

Схема участка выполнения работ соответствует экспликации участка:

Помощник лесничего Городского участкового лесничества

филиала «Гурское лесничество»

должность



подпись

Александрова Л.Л.

ФИО

Участок, указанный на схеме, соответствует

требованиям для проведения работ по лесовосстановлению (лесоразведению):

Руководитель КГКУ «Комсомольское лесничество»

должность



подпись

Медведев Г.П.

ФИО