

Утверждаю

Заведующий филиалом
КГКУ Амгуньское лесничество,
«Амгуньское лесничество»


Емельников С. А.

(дата)

20.08.2019 г.

ПРОЕКТ
(ОРГАНИЗАЦИОННО-ТЕХНОЛОГИЧЕСКАЯ СХЕМА)
ЛЕСНЫХ КУЛЬТУР
(РЕКОНСТРУКЦИИ МАЛОЦЕННЫХ НАСАЖДЕНИЙ)
на весну, осень 2019 г.

Лесничество Амгуньское, участковое лесничество Боленское
Номер квартала 151 Участок № 5 Номер выдела 25,21,24,31,28 Площадь участка 23,5 Га.
Группа лесов Эксплуатационные Главная порода Лиственница
Сопутствующие породы _____
Вид культур Частичные
Сплошные, частичные, предварительные, подпологовые, реконструкция

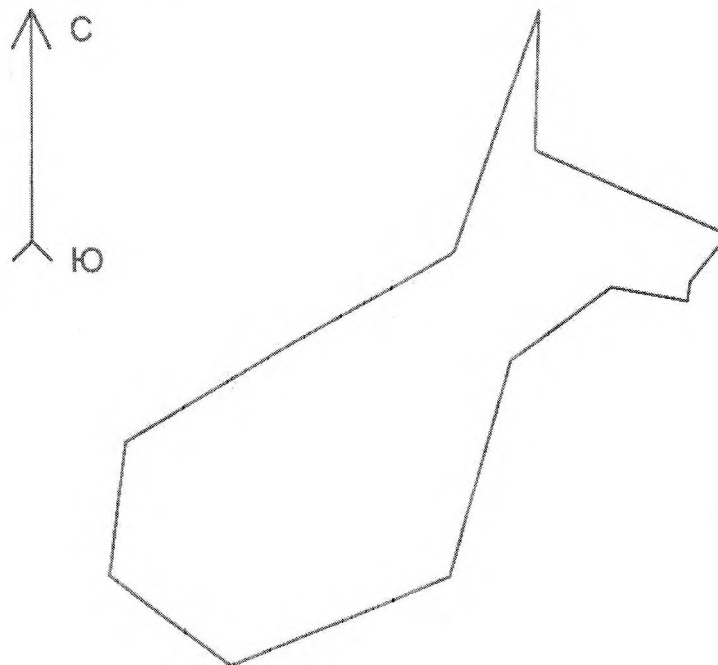

План участка, масштаб 1:10000

1. Категория лесокультурной площади: вырубка 2014 г., редина, пустырь, прогалина,
состояние очистки удовлетворительная
 2. Рельеф, почвы, механический состав, степень влажности юго-западный 5⁰
почва светло-бурая, среднесуглинистая, влажная
 3. Напочвенный покров (важнейшие растения – индикаторы, степень задернения почвы)
густой, задернение почвы слабое
 4. Тип леса (тип вырубки), тип лесорастительных условий
ЕМЗ
 5. Наличие естественного возобновления по (по породам), тыс. шт./га _____
размещение, средняя высота, м _____
 6. Захламленность _____ м³/га, наличие пней (валунов) _____ шт./га,
средний диаметр _____ см.
 7. Зараженность почвы вредителями, вид, шт./га _____
 8. Состав, возраст, полнота, класс бонитета реконструируемого насаждения _____
 9. Способ реконструкции: ширина и направление коридоров, кулис, размер окон, площадь
расчищенных коридоров от общей площади реконструируемого участка в (%) _____
 10. Сроки и виды подготовки площади; применяемые машины и орудия
Весна 2019, частичная
 11. Способы и время обработки почвы (механизированная, конная, ручная, сплошная,
полосами, бороздами, террасирование, площадками и т.д.), глубина обработки почвы,
применяемые машины и орудия отвалом бульдозера до 20 см. глубиной
 12. Размещение и размеры площадок, террас, полос, борозд на площади и их направление
равномерное, прямолинейное
 13. Метод и способ создания культур (посадка сеянцами, саженцами, посев рядовой,
строчно-луночный, комбинированный, ручной, механизированный)
посадка ручная под меч Колесова
 14. Количество посадочных (посевных) мест на 1 га, тыс.шт. 2,0
 15. Размещение посадочных (посевных) мест: расстояние между рядами 2-7-2 м,
в рядах (в площадках) 0,9-1,0 м.
 16. Схема смешения пород Ли-Ли-Ли
 17. Потребность в посадочном (посевном) материале на 1 га. 2,0 тыс. шт.(кг) и на
всю площадь по породам 47000шт.
 18. Характеристика посадочного (посевного) материала по породам: возраст, происхождение,
селекционная категория, качество семян, номер сертификата _____
 19. Способ подготовки семян к посеву _____
 20. Виды и способы ухода, их кратность:
1-й год оправка
2-й год прополка
3-й год прополка
4-й год _____
- При приживаемости на 1, 3, 5 год менее 85% культуры подлежат дополнению, до количества,
достаточного для отнесения площади к землям, занятым лесной растительностью в 2024 г.
21. Противопожарные и защитные мероприятия _____
 22. Намечаемый год перевода культур в земли, покрытые лесной растительностью
2029год

Составил: Представитель по доверенности АО «Флора» _____

Проверил: Лесничий Дукинского участкового лесничества _____

Согласованно с внесением следующих замечаний: _____

Н. А. Зорин

Е. В. Ращупкина


ПЛАН

Посадки лесных культур АО «Флора» по д/а 0006/2008, в 2019 году

Амгунское лесничество Боленского участковое л-во в эксплуатационных лесах

Квартал № 151 уч. 5 пл. 23.5 в т.ч. Выд. 25 пл. 3.5 выд. 21 пл. 2.4 выд. 24 пл. 1.5 выд. 31 пл. 0.4 выд. 28 пл. 15.7

М 1:25000

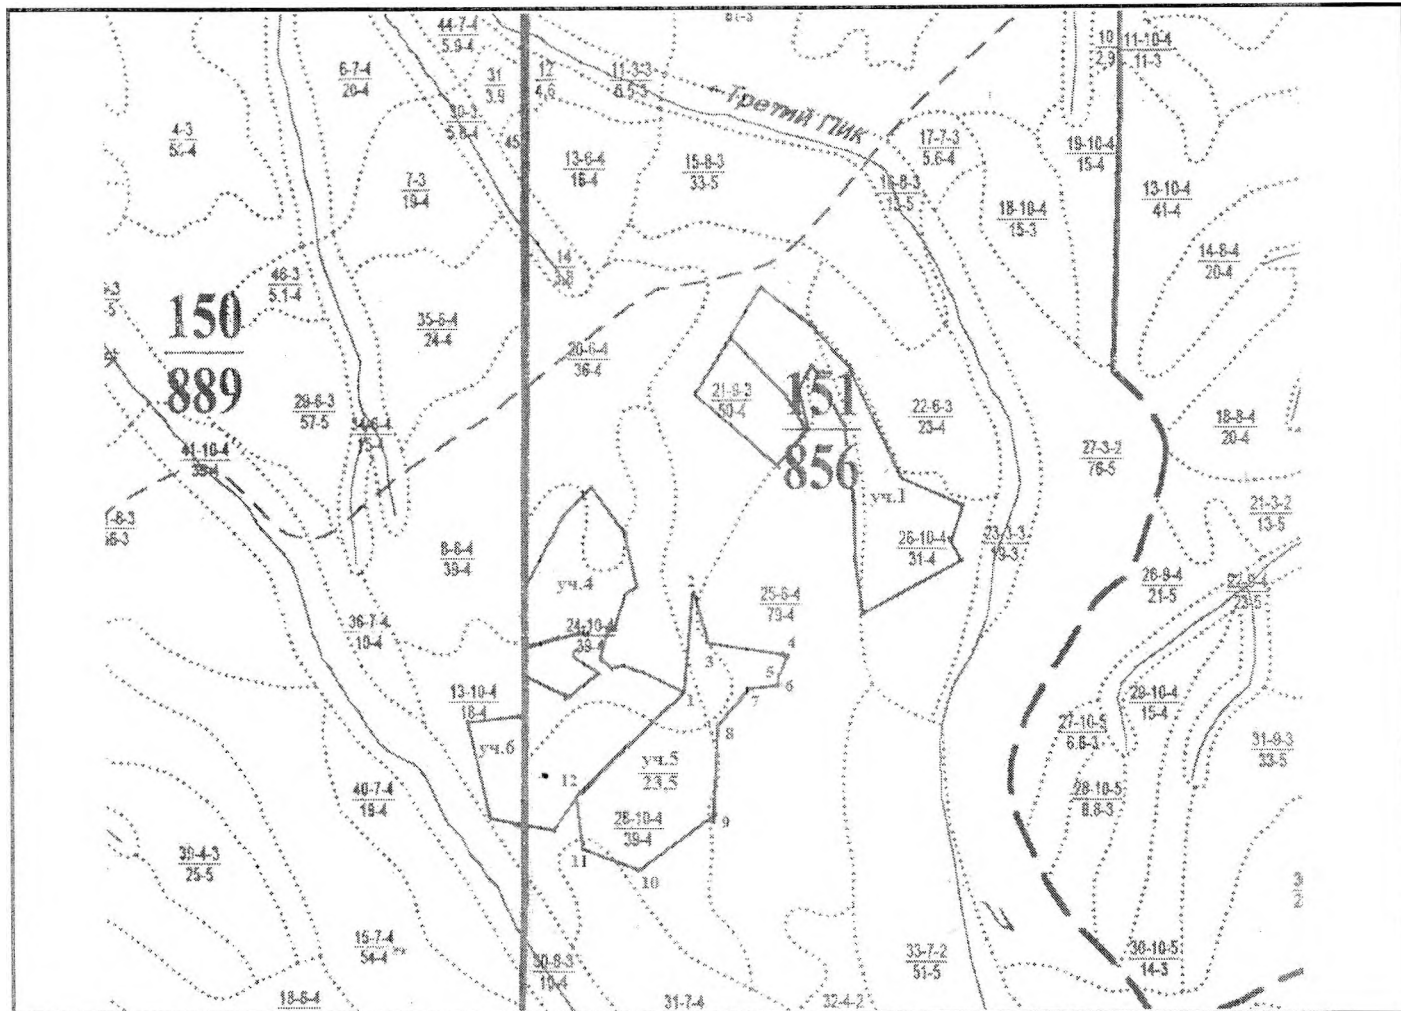

Экспликация

КВ. 151 уч. 5

точки	азимут	расстояние	точки	азимут	расстояние
1-2	20°	330 м	7-8	234°	165 м
2-3	182°	181 м	8-9	196°	296 м
3-4	112°	276 м	9-10	248°	313 м
4-5	219°	79 м	10-11	306°	198 м
5-6	188°	25 м	11-12	7°	176 м
6-7	280°	102 м	12-1	60°	500 м

Выполнил:

А. А. Бухман