

УТВЕРЖДАЮ: Генеральный директор ОАО «Интер-Форест» А.В. Горлопанов 2019г.


ПРОЕКТ

(организационно-технологическая схема) лесных культур (реконструкции малоценных насаждений) на осень 2019г.

Лесничество Кербинское участковое
Номер квартала кв. № 148 номер выдела № 12
Группа лесов эксплуатационные
Сопутствующие породы осина, береза белая
Вид культур сплошные

КГКУ «Кербинское лесничество» площадь участка 24,0 га. Главная порода Лиственница

План участка, масштаб 1:10000

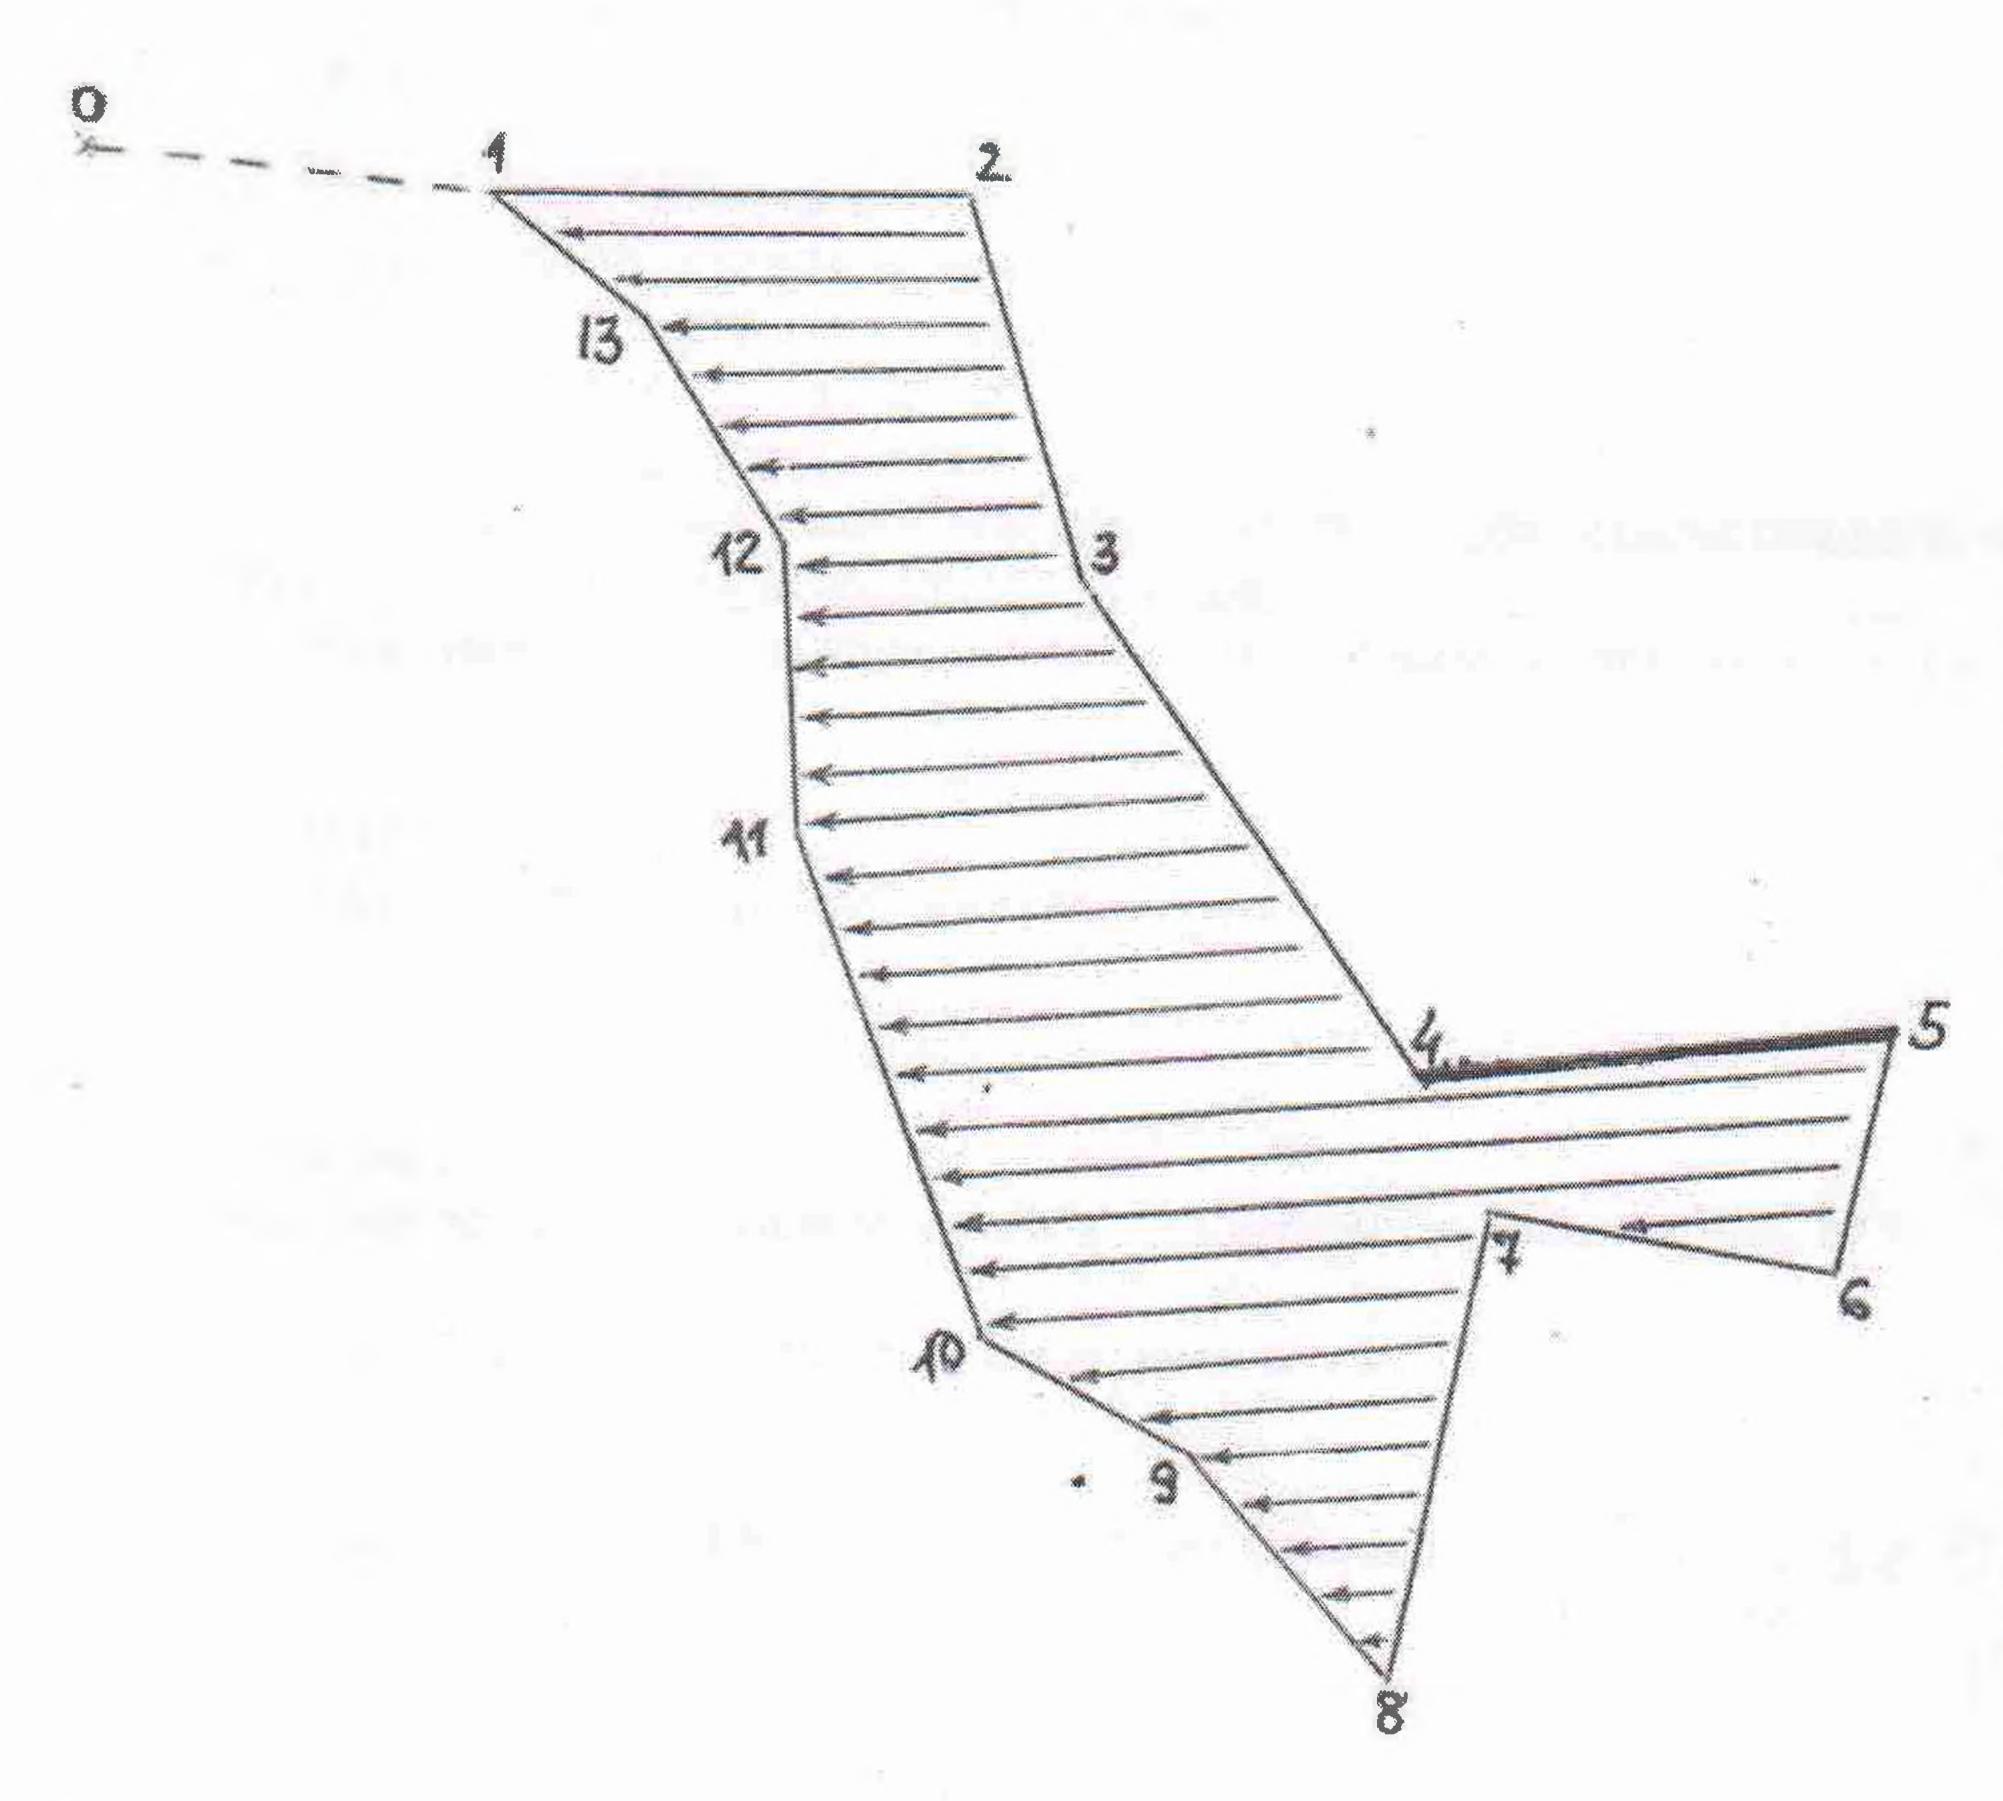

| - | | |
|----------------------------------|-------------------|-------------|
| Экспликация участка | | |
| № точек | Азимут (Румб)° | Длина, м |
| 1-2 | 90 | 307 |
| 2-3 | 163 | 251 |
| 3-4 | 146 | 384 |
| 4-5 | 82 | 300 |
| 5-6 | 194 | 110 |
| 6-7 | 279 | 223 |
| 7-8 | 192 | 302 |
| 8-9 | 318 | 177 |
| 9-10 | 298 | 147 |
| 10-11 | 340 | 339 |
| 11-12 | 356 | 178 |
| 12-13 | 328 | 168 |
| 13-1 | 307 | 127 |
| Привязка: от квартального столба | | |
| 0-1 | 101 | 1644 |

| 2. | Категория лесокультурной площади: <u>пустырь</u> Рельеф, почвы, механический состав, степень влажности |
|------------------------|---|
| | склон 0°, почва: подзолистая, легкий суглинок, сухая. |
| 3. | |
| | ник, ольха кустарниковая, папоротник орляк, задернение среднее |
| 4. | |
| 5. | Наличие естественного возобновления (по породам), тыс. шт./га., размещение, ср. высота, м. |
| 6. | Захламлённость куб.м./га., наличие пней(валунов) шт./га., средний диаметр см. |
| 0 | Заражённость почвы вредителями, вид, шт./га. не обнаружено |
| 8. | |
| 9. | production of the state of the |
| 10 | расчищенных коридоров от общей площади реконструируемого участка (в %) |
| 10 | . Сроки и виды подготовки площади, применяемые машины и орудия <u>осень 2019г., сплошная.</u> |
| 1 1 | бульдозером «Komatsy D85» |
| 11 | . Способы и время обработки почвы (механическая, конная, ручная, сплошная, полосами, бороздами террасирование, площадками и т.д.), глубина обработки почвы, применяемые машины и орудия весна 2019г., бульдозером «Komatsy D85», глубиной до 10 см. |
| 12 | . Размещение и размеры площадок, террас, <u>полос</u> , борозд на площади и их направление, <u>расстояние</u> между центрами полос 10м., направление В |
| 13 | . Метод и способ создания культур (<u>посадка сеянцами</u> , саженцами, посев рядовой, строчно- луночный, комбинированный, ручной, механизированный) ручной под меч Колесова, в два ряда |
| 14 | . Количество посадочных (посевных) мест: расстояние между рядами (площадками) <u>2*8*2 м</u> в рядах (площадках) <u>1,0 м., Лиственница-2000</u> |
| 15 | . Схема смешения пород Л-Л-Л |
| | . Слема смещения пород <u>эт-эт-эт</u> . Потребность в посадочном (посевном) материале на 1 га. 2,0 тыс.шт./га. и на всю площадь по |
| 10 | породам Л- 48,00 тыс.шт. |
| 17 | . Характеристика посадочного (посевного) материала по породам: возраст, происхождение, |
| 1 / | селекционная категория, качество семян, номер сертификата сеянцы однолетнего возраста, ЗКС, питомник |
| 18 | . Способ подготовки семян к посеву |
| | . Виды и способы ухода, их кратность |
| | 1-й 2020 год прополка в рядах |
| | 2-й 2021 год прополка в рядах |
| | 3-й 2022 год прополка в рядах |
| 20 | . Противопожарные и защитные мероприятия опахивание площади по периметру бульдозером |
| | Comatsy D85» минерализованной полосой. |
| | . Намечаемый год перевода культур в земли, покрытые лесной растительностью 2025 г. |
| Co | оставил: енеральный директор ОАО «Интер-Форест» ——————————————————————————————————— |
| _ | роверил: нженер по лесовосстановлению КГКУ «Кербинское лесничество» О.А. Пироженко |
| Co | огласованно с внесением следующих замечаний |
| Гл | авный лесничий КГКУ «Кербинское лесничество» / Н.В.Жадан |
| | |

ОАО «Интер-Форест»

CXEMA

Участка выполнения работ по посадке лесных культур на осень 2019 года


Месторасположение участка: Хабаровский край, район имени Полины Осипенко,

КГКУ «Кербинское лесничество»

Кербинское участковое лесничество

Квартал №148 выдел 12 площадь участка – 24,0 га

M 1: 25 000

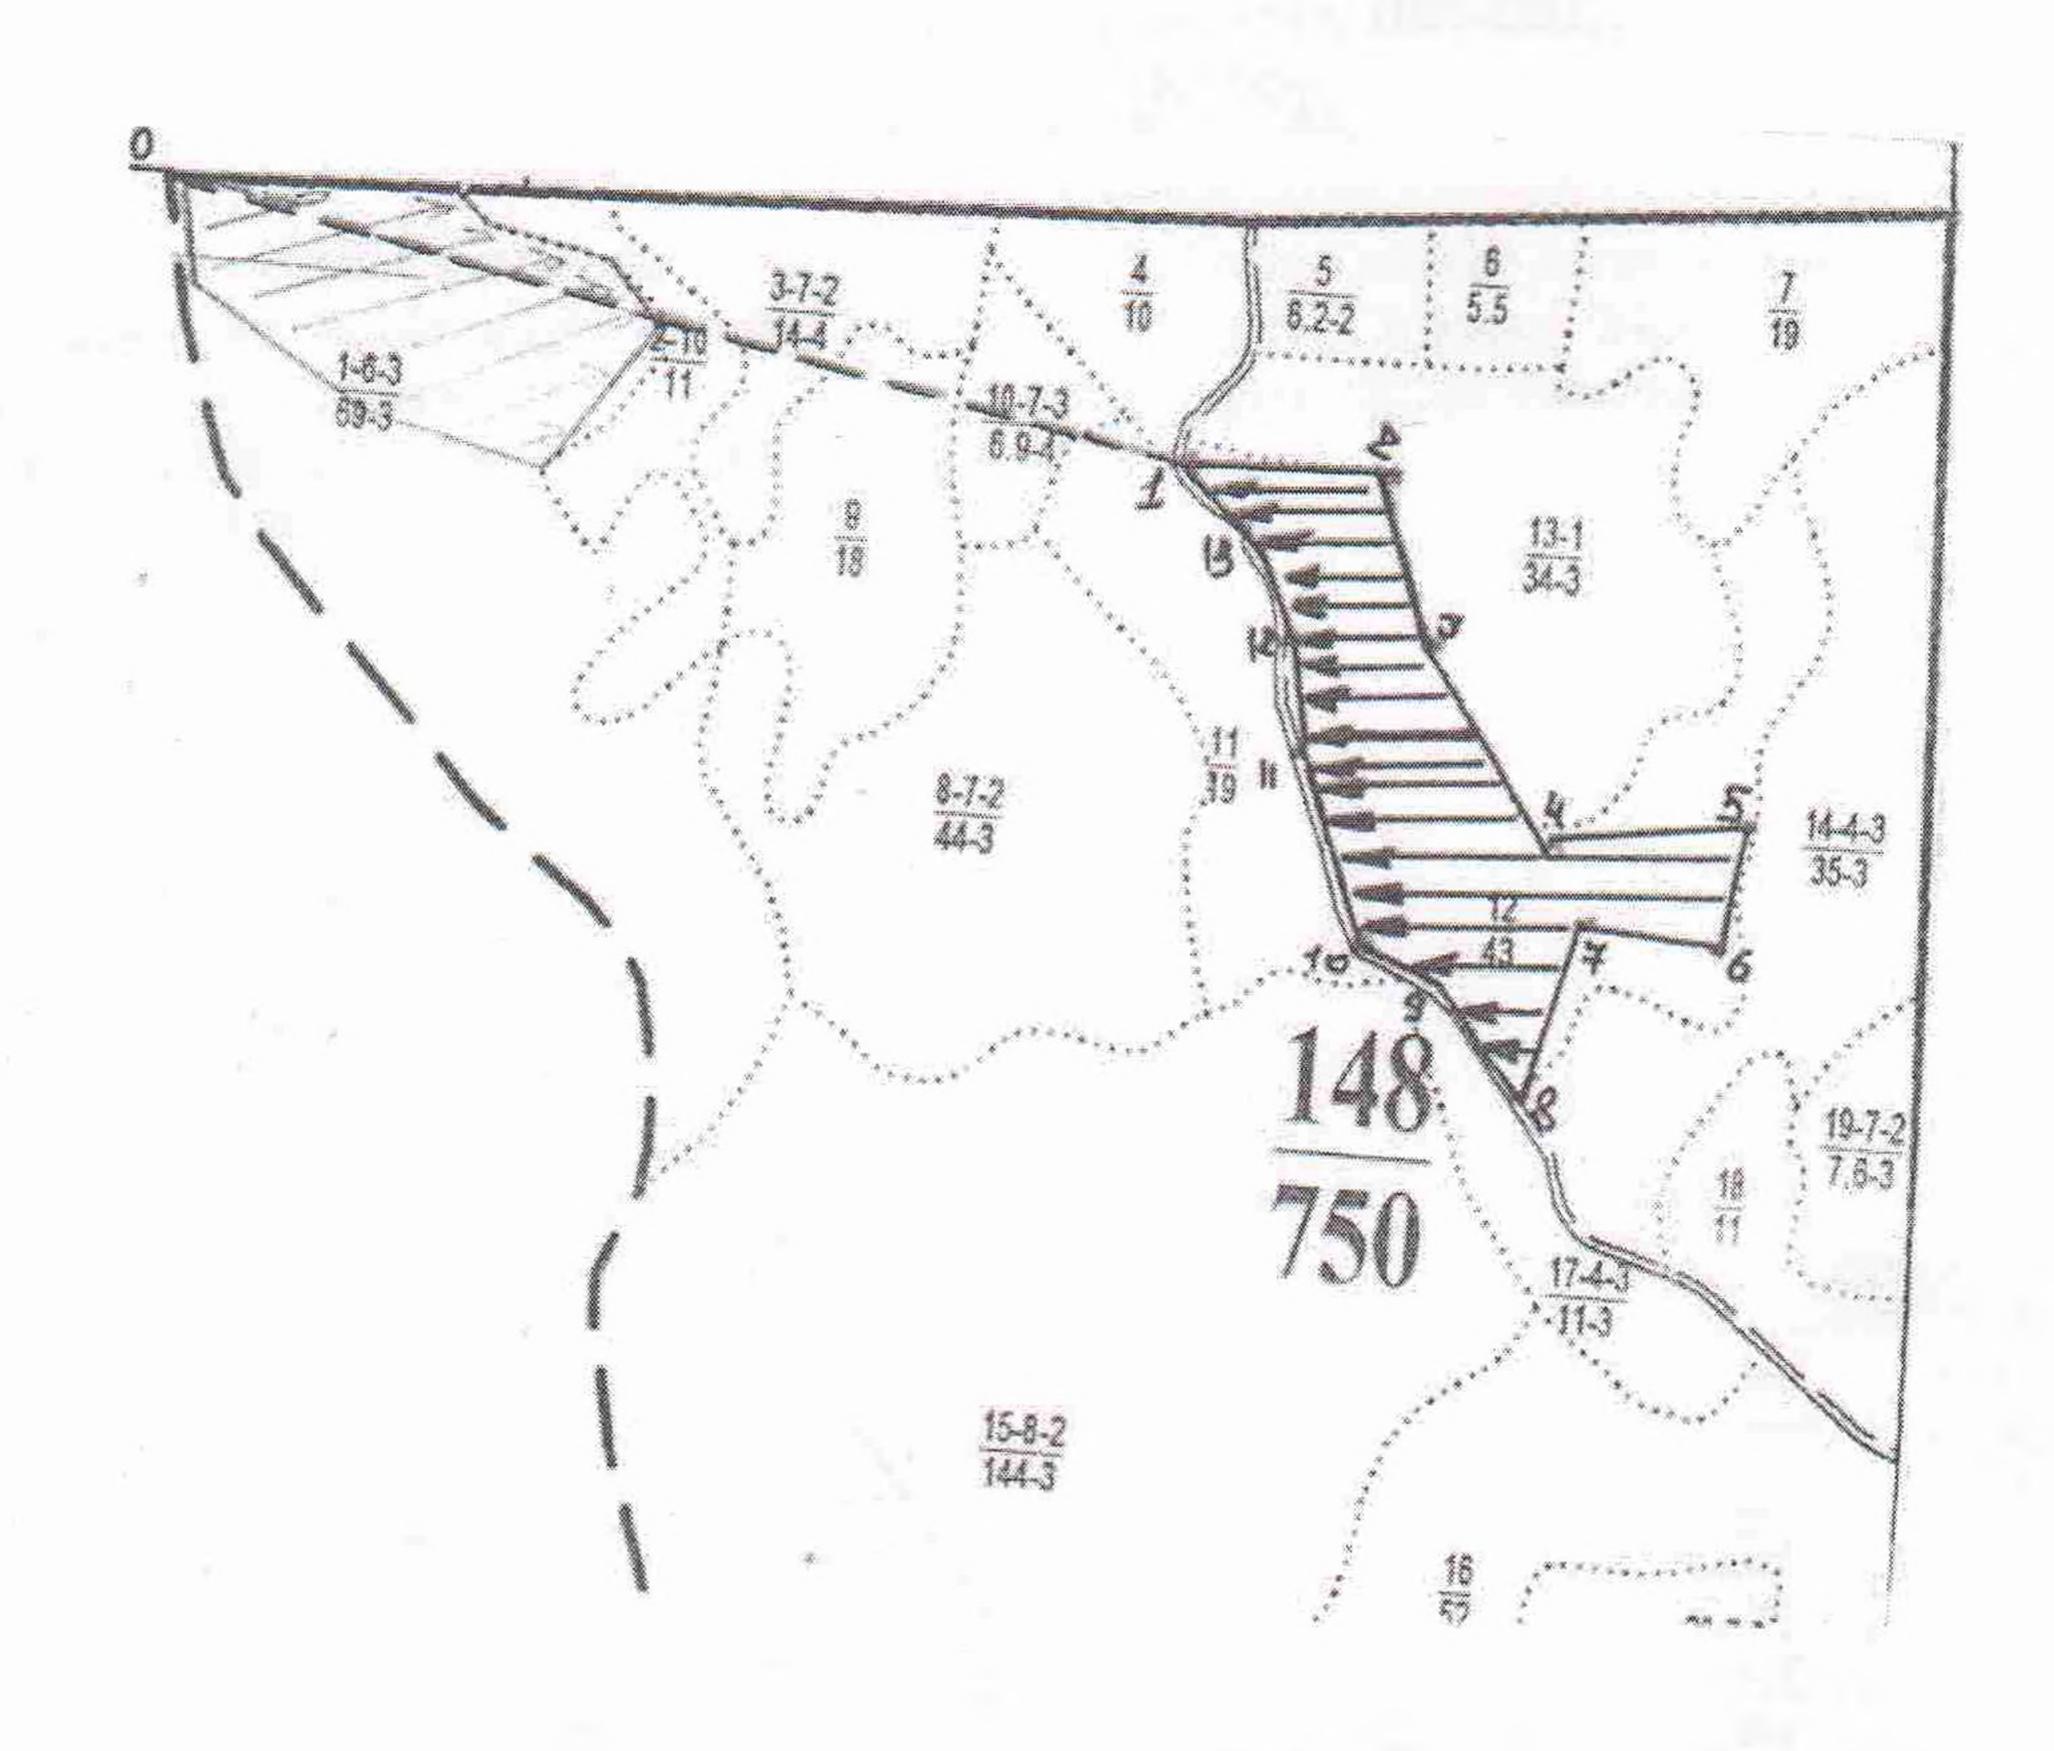

| Условные обозначения | |
|-----------------------------------------|--------------------------|
| | Граница квартала |
| • • • • • • • • • • • • • • • • • • • • | Граница выдела |
| | Граница участка |
| | Лесная инфраструктура |

Выполнил: А.В.Горлопанов 2019 год