

Согласовано
Руководитель КГКУ
«Кербинское лесничество»
Ю.А. Яковченко
«18» 05 2019 г.




Утверждаю
Директор ООО «Ресурс»
Р.Е. Фоминых
«18» 05 2019 г.

ПРОЕКТ
(организационно-технологическая схема)
лесовосстановления
(посадка лесных культур)
на осень 2019 года

Лесничество Кербинское участковое КГКУ «Кербинское лесничество»
Номер квартала кв. № 95 номер выдела № 37,38,39 площадь участка 23,0 га.
в т.ч. вд. 37- 1 га, вд. 38 -16,8 га, вд. 39 – 5,2 га.
Группа лесов эксплуатационные Главная порода Лиственница
Сопутствующие породы -----
Вид культур сплошные

План участка, масштаб 1:10000

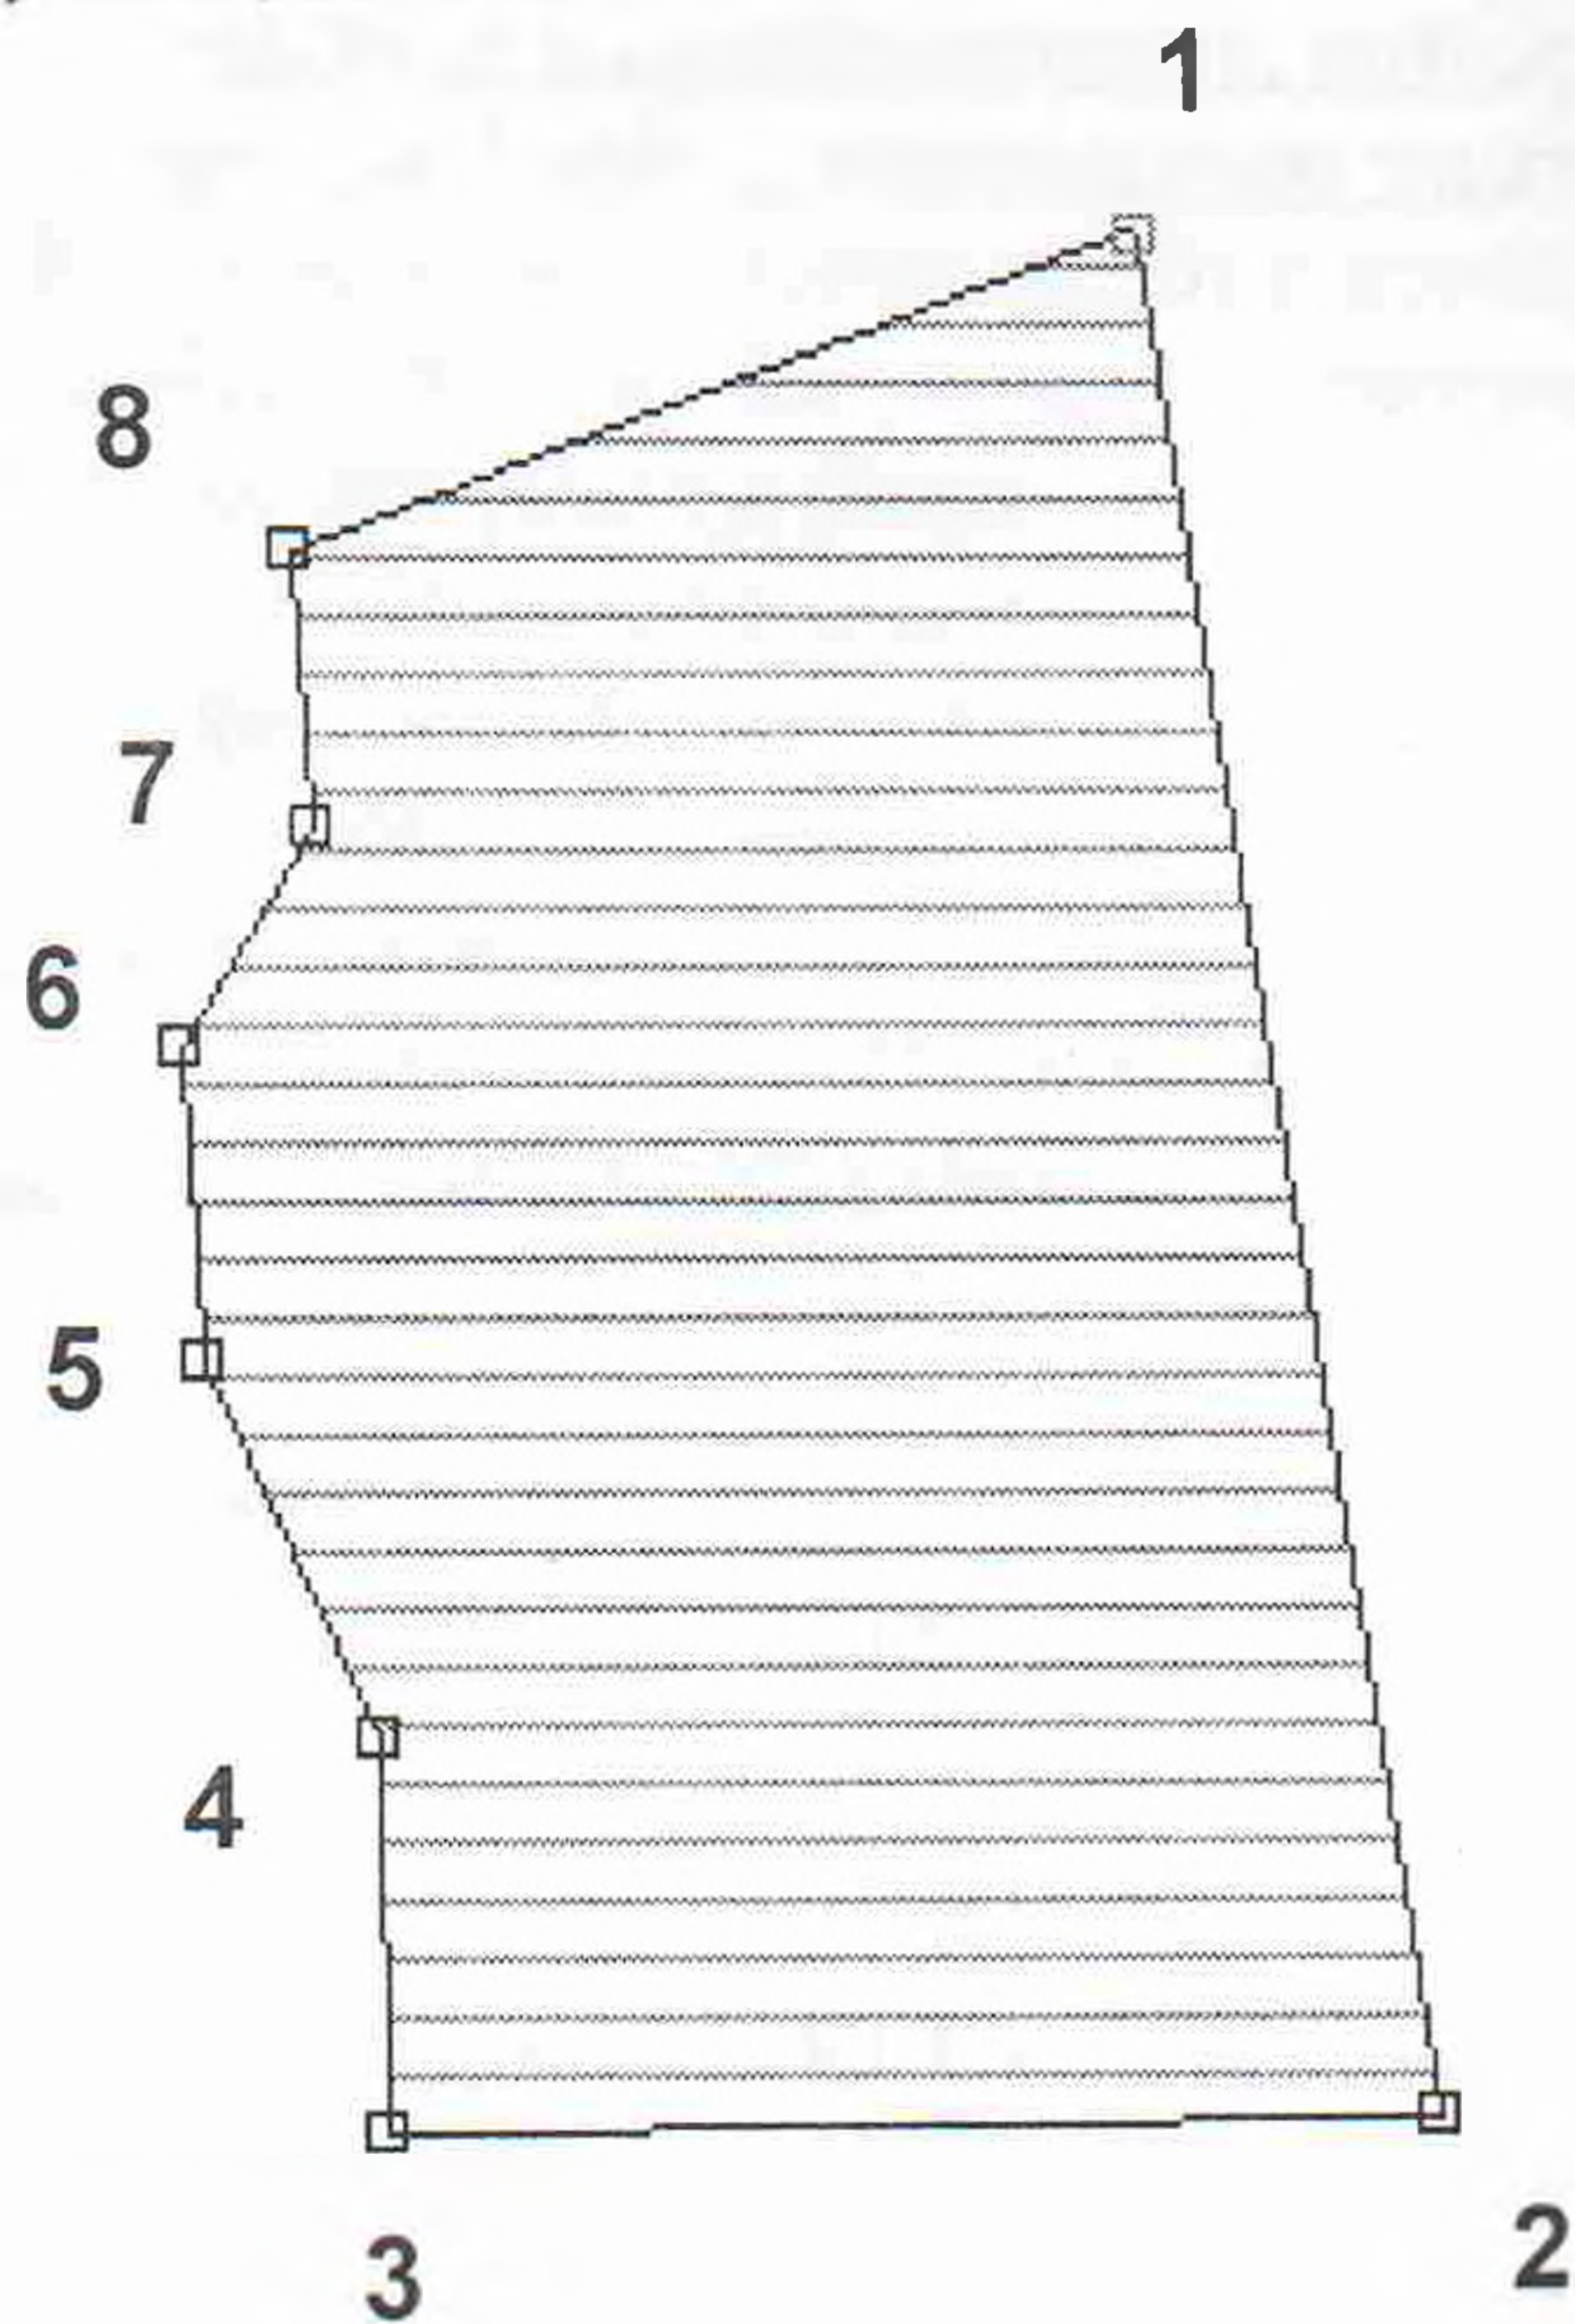


Экспликация участка		
№№ точек	координаты	Мера линий
	Азимут	Длина, м
1-2	171	691
2-3	269	379
3-4	359	144
4-5	335	151
5-6	356	115
6-7	31	92
7-8	355	101
8-1	69	323
Привязка: от квартального столба № 94-95-146 до точки 1 на схеме составляет:		
0-1	46	1190
Привязка выполнена со съёмки GPS.		


1. Категория лесокультурной площади: вырубка, гарь 1998 г.; редина, пустырь, прогалина, состояние очистки -----
2. Рельеф, почвы, механический состав, степень влажности склон: вд. 37-С-8°, вд. 38-С-7°, вд. 37-С-10°, почвы: гумусо-иллювиальные, светло-бурые, мерзлотные, буроподзолистые
3. Напочвенный покров (важнейшие растения-индикаторы, степень задернения почвы) багульник, ольха кустарниковая, сильно задерненная.
4. Тип леса (тип вырубки), тип лесорастительных условий ЛВРТ гарь, редина
5. Наличие естественного возобновления (по породам), тыс. шт./га., ----- размещение, ср. высота, м. -----
6. Захламлённость 13-23 куб.м./га., наличие пней(валунов) 60шт./га., средний диаметр 20см.
7. Заражённость почвы вредителями, вид, шт./га. не обнаружено
8. Состав, возраст, полнота, класс бонитета реконструируемого насаждения -----
9. Способ реконструкции: ширина и направление коридоров, кулис, размеры окон, площадь расчищенных коридоров от общей площади реконструируемого участка (в %) -----
10. Сроки и виды подготовки площади, применяемые машины и орудия осень 2019 г., бульдозером «Shantui-SD-16»
11. Способы и время обработки почвы (механическая, конная, ручная, сплошная, полосами, бороздами, террасирование, площадками и т.д.), глубина обработки почвы, применяемые машины и орудия осень 2019 г., бульдозером «Shantui-SD-16», глубиной до 10 см.
12. Размещение и размеры площадок, террас, полос, борозд на площади и их направление расстояние между центрами полос 10м., направление СВ
13. Метод и способ создания культур (посадка сеянцами, саженцами, посев рядовой, строчно-луночный, комбинированный, ручной, механизированный) ручной под меч Колесова, в два ряда
14. Количество посадочных (посевных) мест: расстояние между рядами (площадками) 2*6*2 м, в рядах (площадках) 1,0 м., Лиственница-2000
15. Схема смешения пород Л-Л-Л
16. Потребность в посадочном (посевном) материале на 1 га. 2,0 тыс.шт./га.и на всю площадь по породам Л-46,0 тыс.шт.
17. Характеристика посадочного (посевного) материала по породам: возраст, происхождение, селекционная категория, качество семян, номер сертификата паспорт № 4 от 02.09.2019 сеянцы лиственницы стандартные, возраст 1 год, ЗКС из теплиц КГАУ «Кербинское лесное хозяйство», семена 3 класс, нормальные, уд.кач.семян № 27/60780 от 16.11.2018 г.
18. Способ подготовки семян к посеву -----
19. Виды и способы ухода, их кратность
1-й год прополка в рядах
2-й год прополка в рядах
3-й год прополка в рядах
20. Противопожарные и защитные мероприятия опахивание площади, по периметру, в два следа бульдозером «Shantui-SD-16»
21. Намечаемый год перевода культур в земли, покрытые лесной растительностью 2025 г., в возрасте 6 лет, в количестве не менее 1.9 тыс.шт. на 1 га. средняя высота не менее 2,5 м.

Составил:
Директор ООО «Ресурс»

 / Р.Е.Фоминых

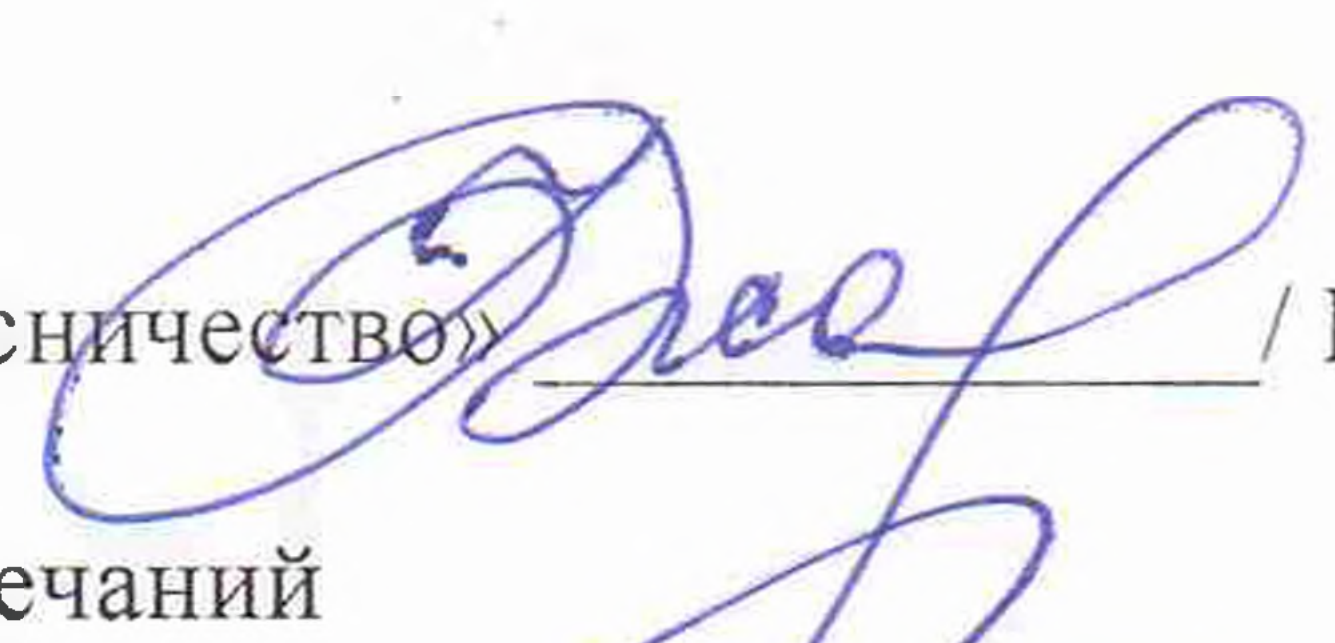Проверил:
Главный лесничий КГКУ «Кербинское лесничество»  / Н.В. Жадан

Согласованно с внесением следующих замечаний

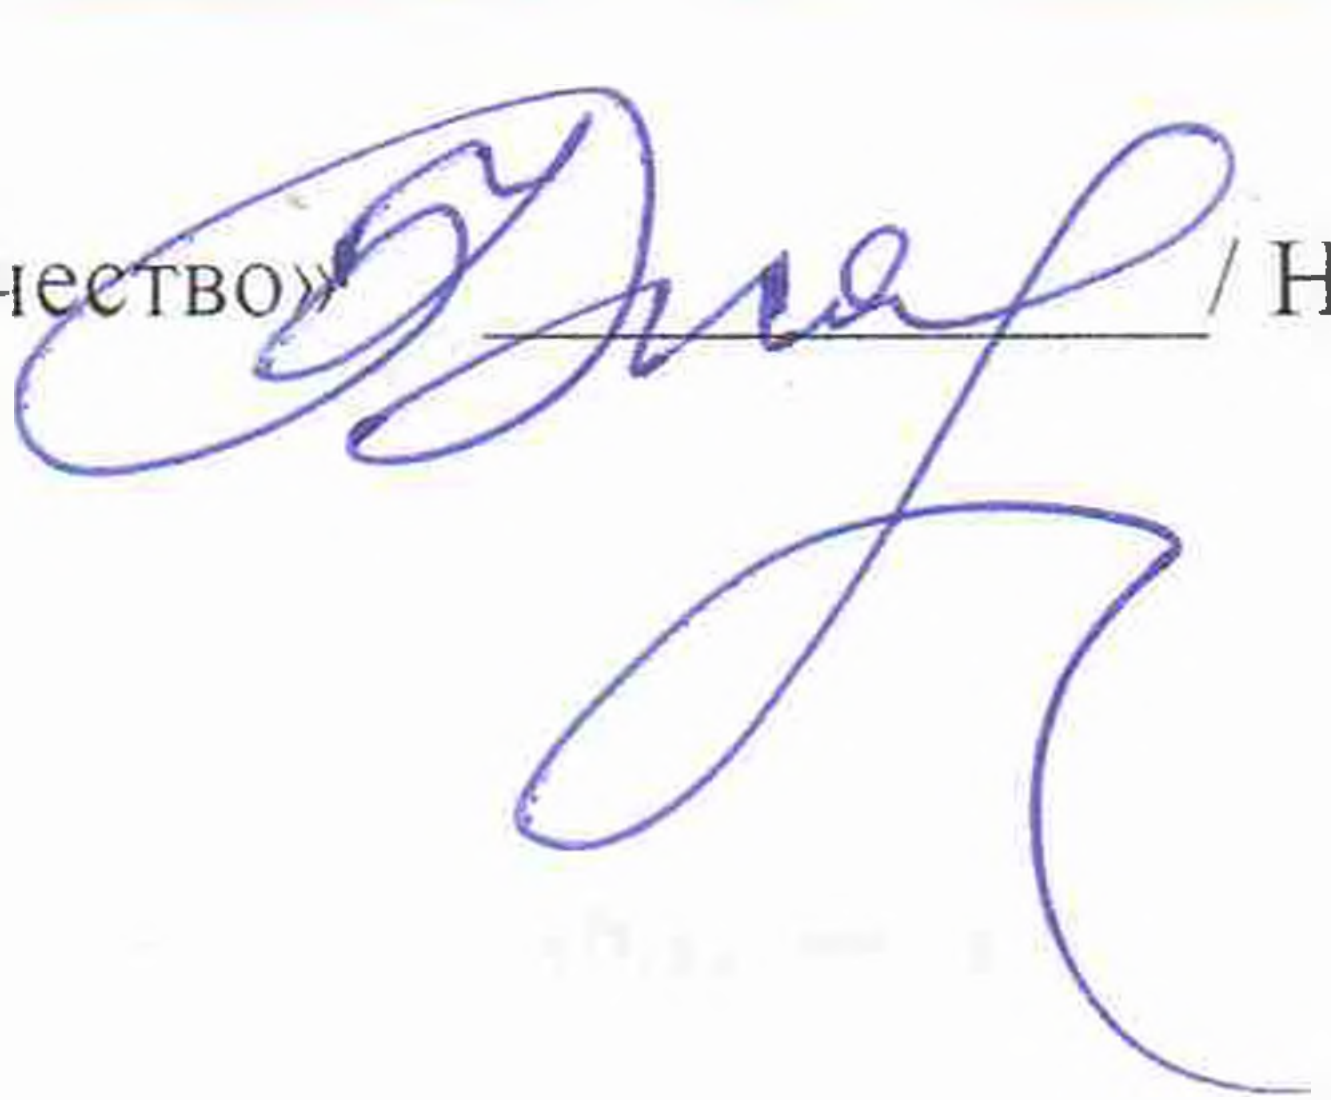Главный лесничий КГКУ «Кербинское лесничество»  / Н.В. Жадан


ООО «Ресурс»

СХЕМА
участка выполнения работ по
отводу площади под лесные культуры
наименование работ

Местоположение выполняемых работ Хабаровский край, муниципальный р-он им.П.Осипенко Кербинское
(субъект Российской Федерации, муниципальный район, лесничество
лесничество Кербинское участковое лесничество, квартал 95 вд. 37,38,39
участковое лесничество, квартал, выдел)

Масштаб 1:25000

Площадь 23 га

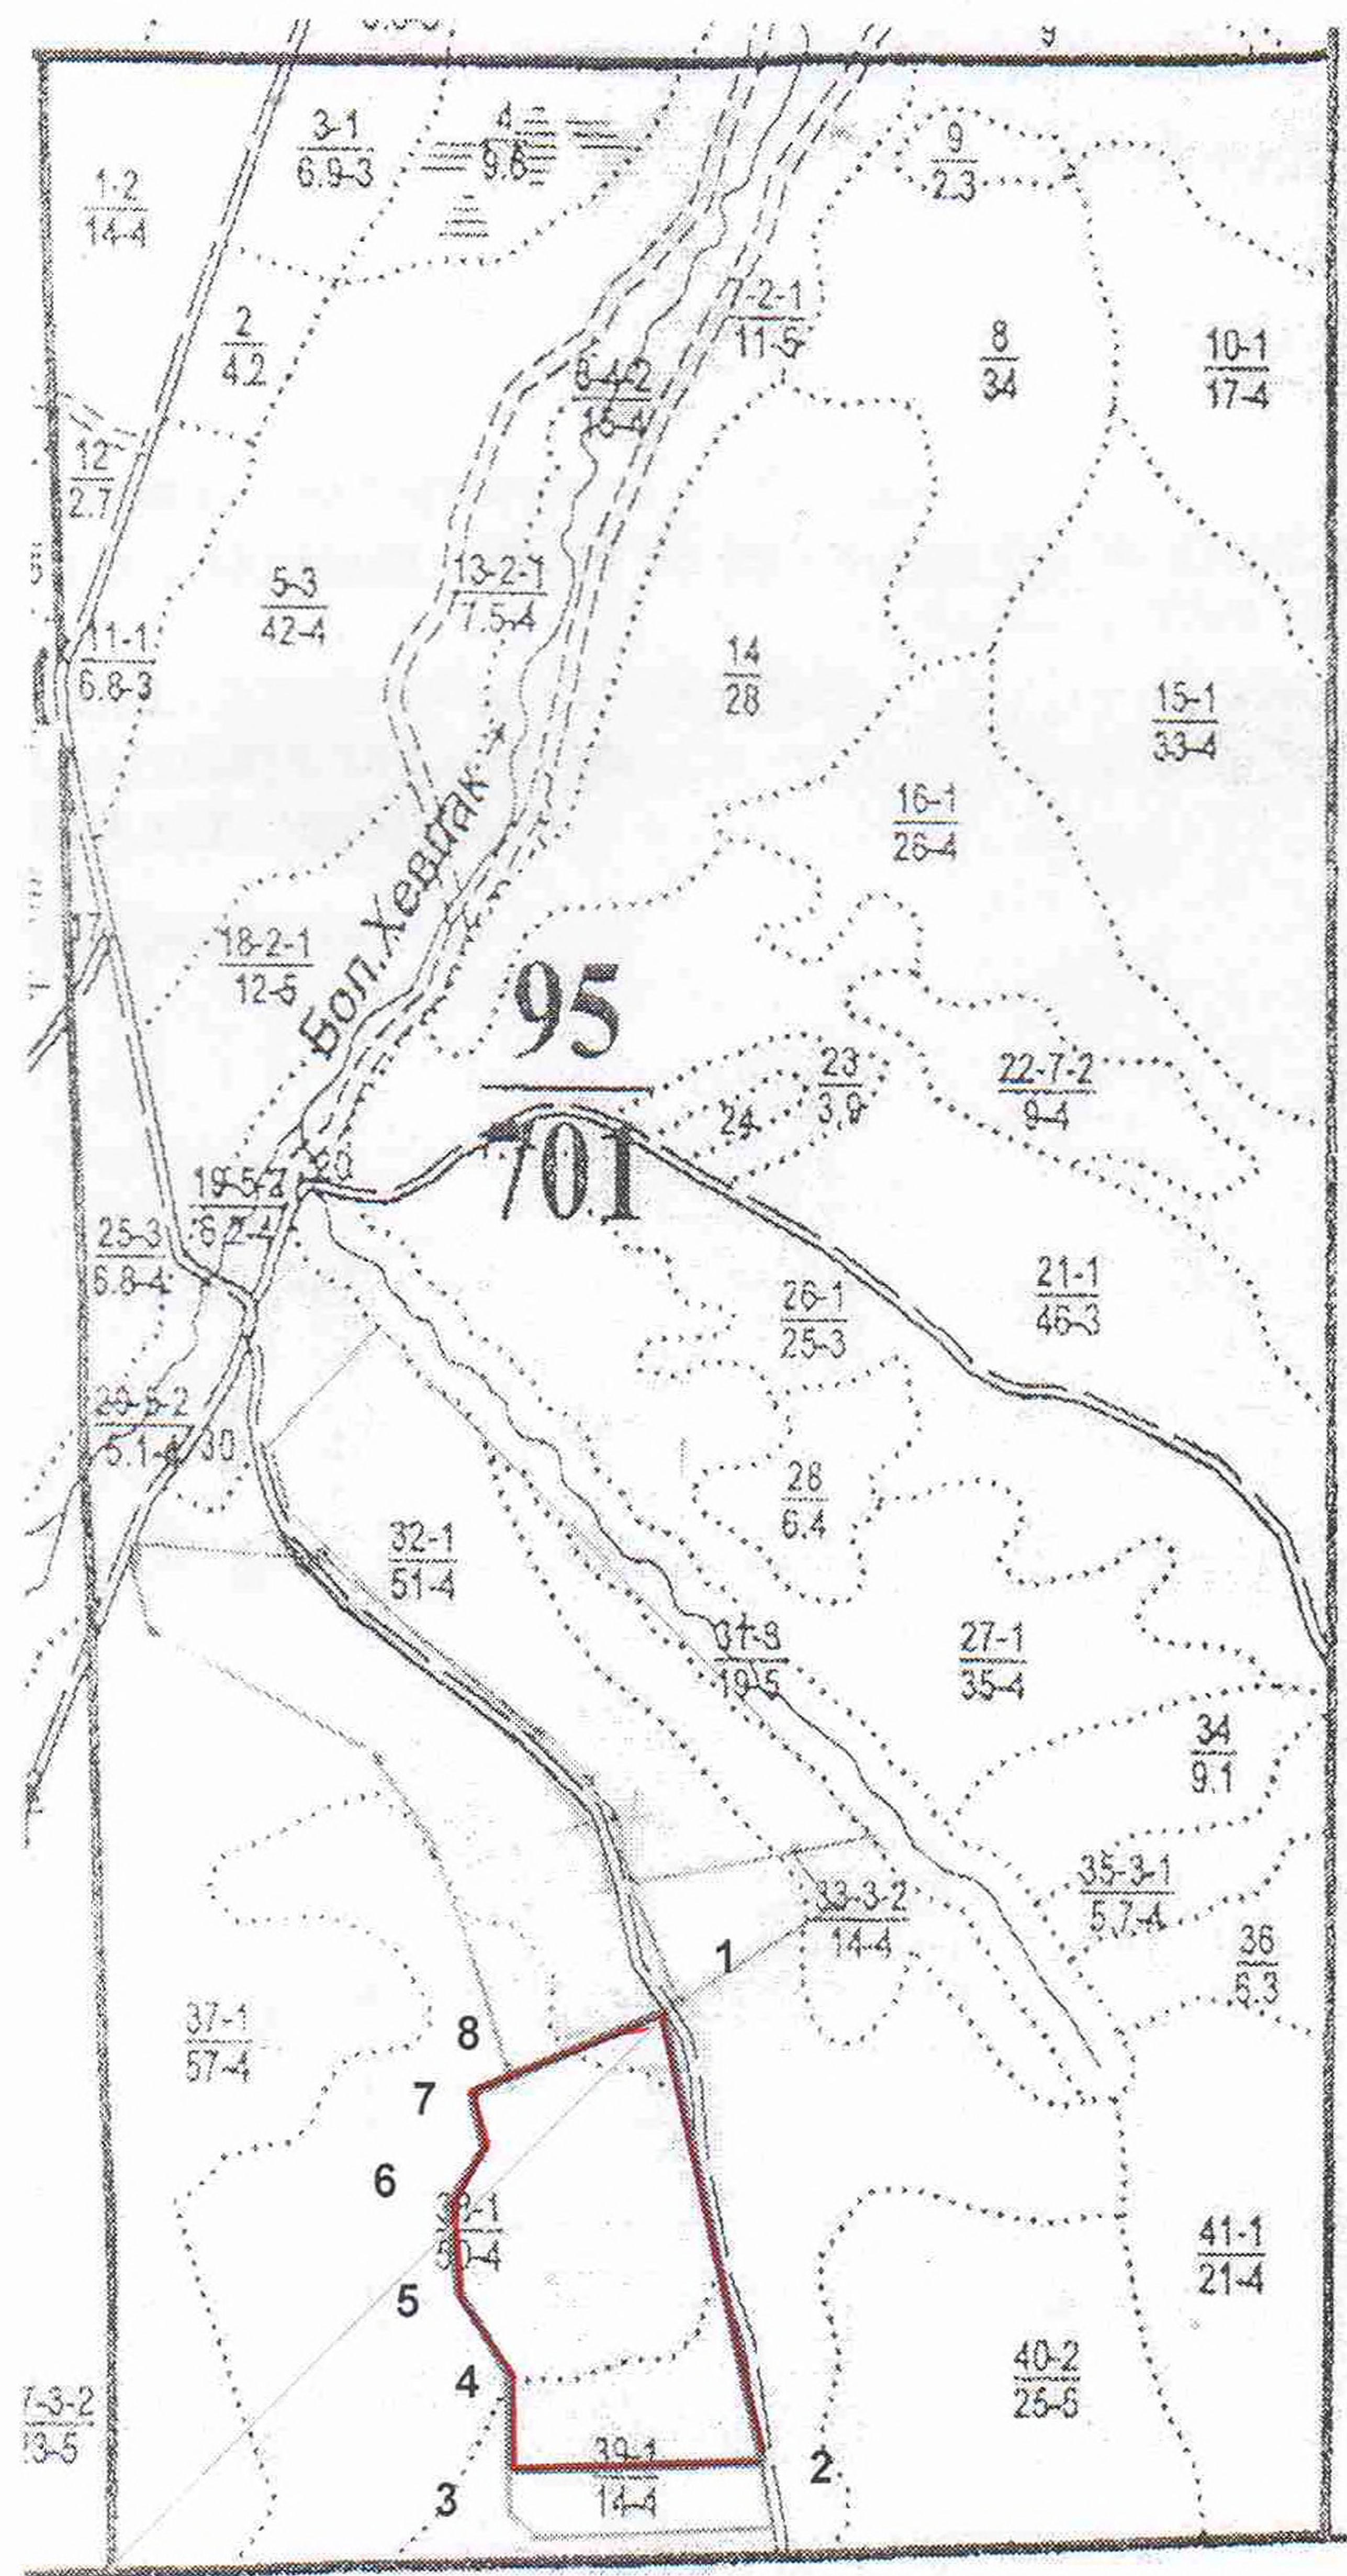

Условные обозначения	
Изображение	Наименование объекта
	Граница квартала
	Граница выдела
	Граница участка
	Лесная инфраструктура

Экспликация участка		
№№ точек	координаты	Мера линий
	Азимут	Длинна, м
1-2	171	691
2-3	269	379
3-4	359	144
4-5	335	151
5-6	356	115
6-7	31	92
7-8	355	101
8-1	69	323
Привязка: от квартального столба № 94-95-146 до точки 1 на схеме составляет:		
0-1	46	1190
Привязка выполнена со съёмки GPS.		

0

Съемку участка произвел: Фоминых Р.Е.

2019 г